



# 厚木市文化会館大ホール舞台平面図

間口 約10間 (17.93m) × 高さ約26尺 (8m) × 奥行(ホリ幕)約7間4尺 (14.06m) 縮尺 1/100 (A3)

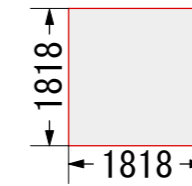

〒243-0032  
 神奈川県厚木市恩名1-9-20  
 TEL 046-225-2588  
 FAX 046-223-1439  
 Address hall@atsugi-bunka.jp

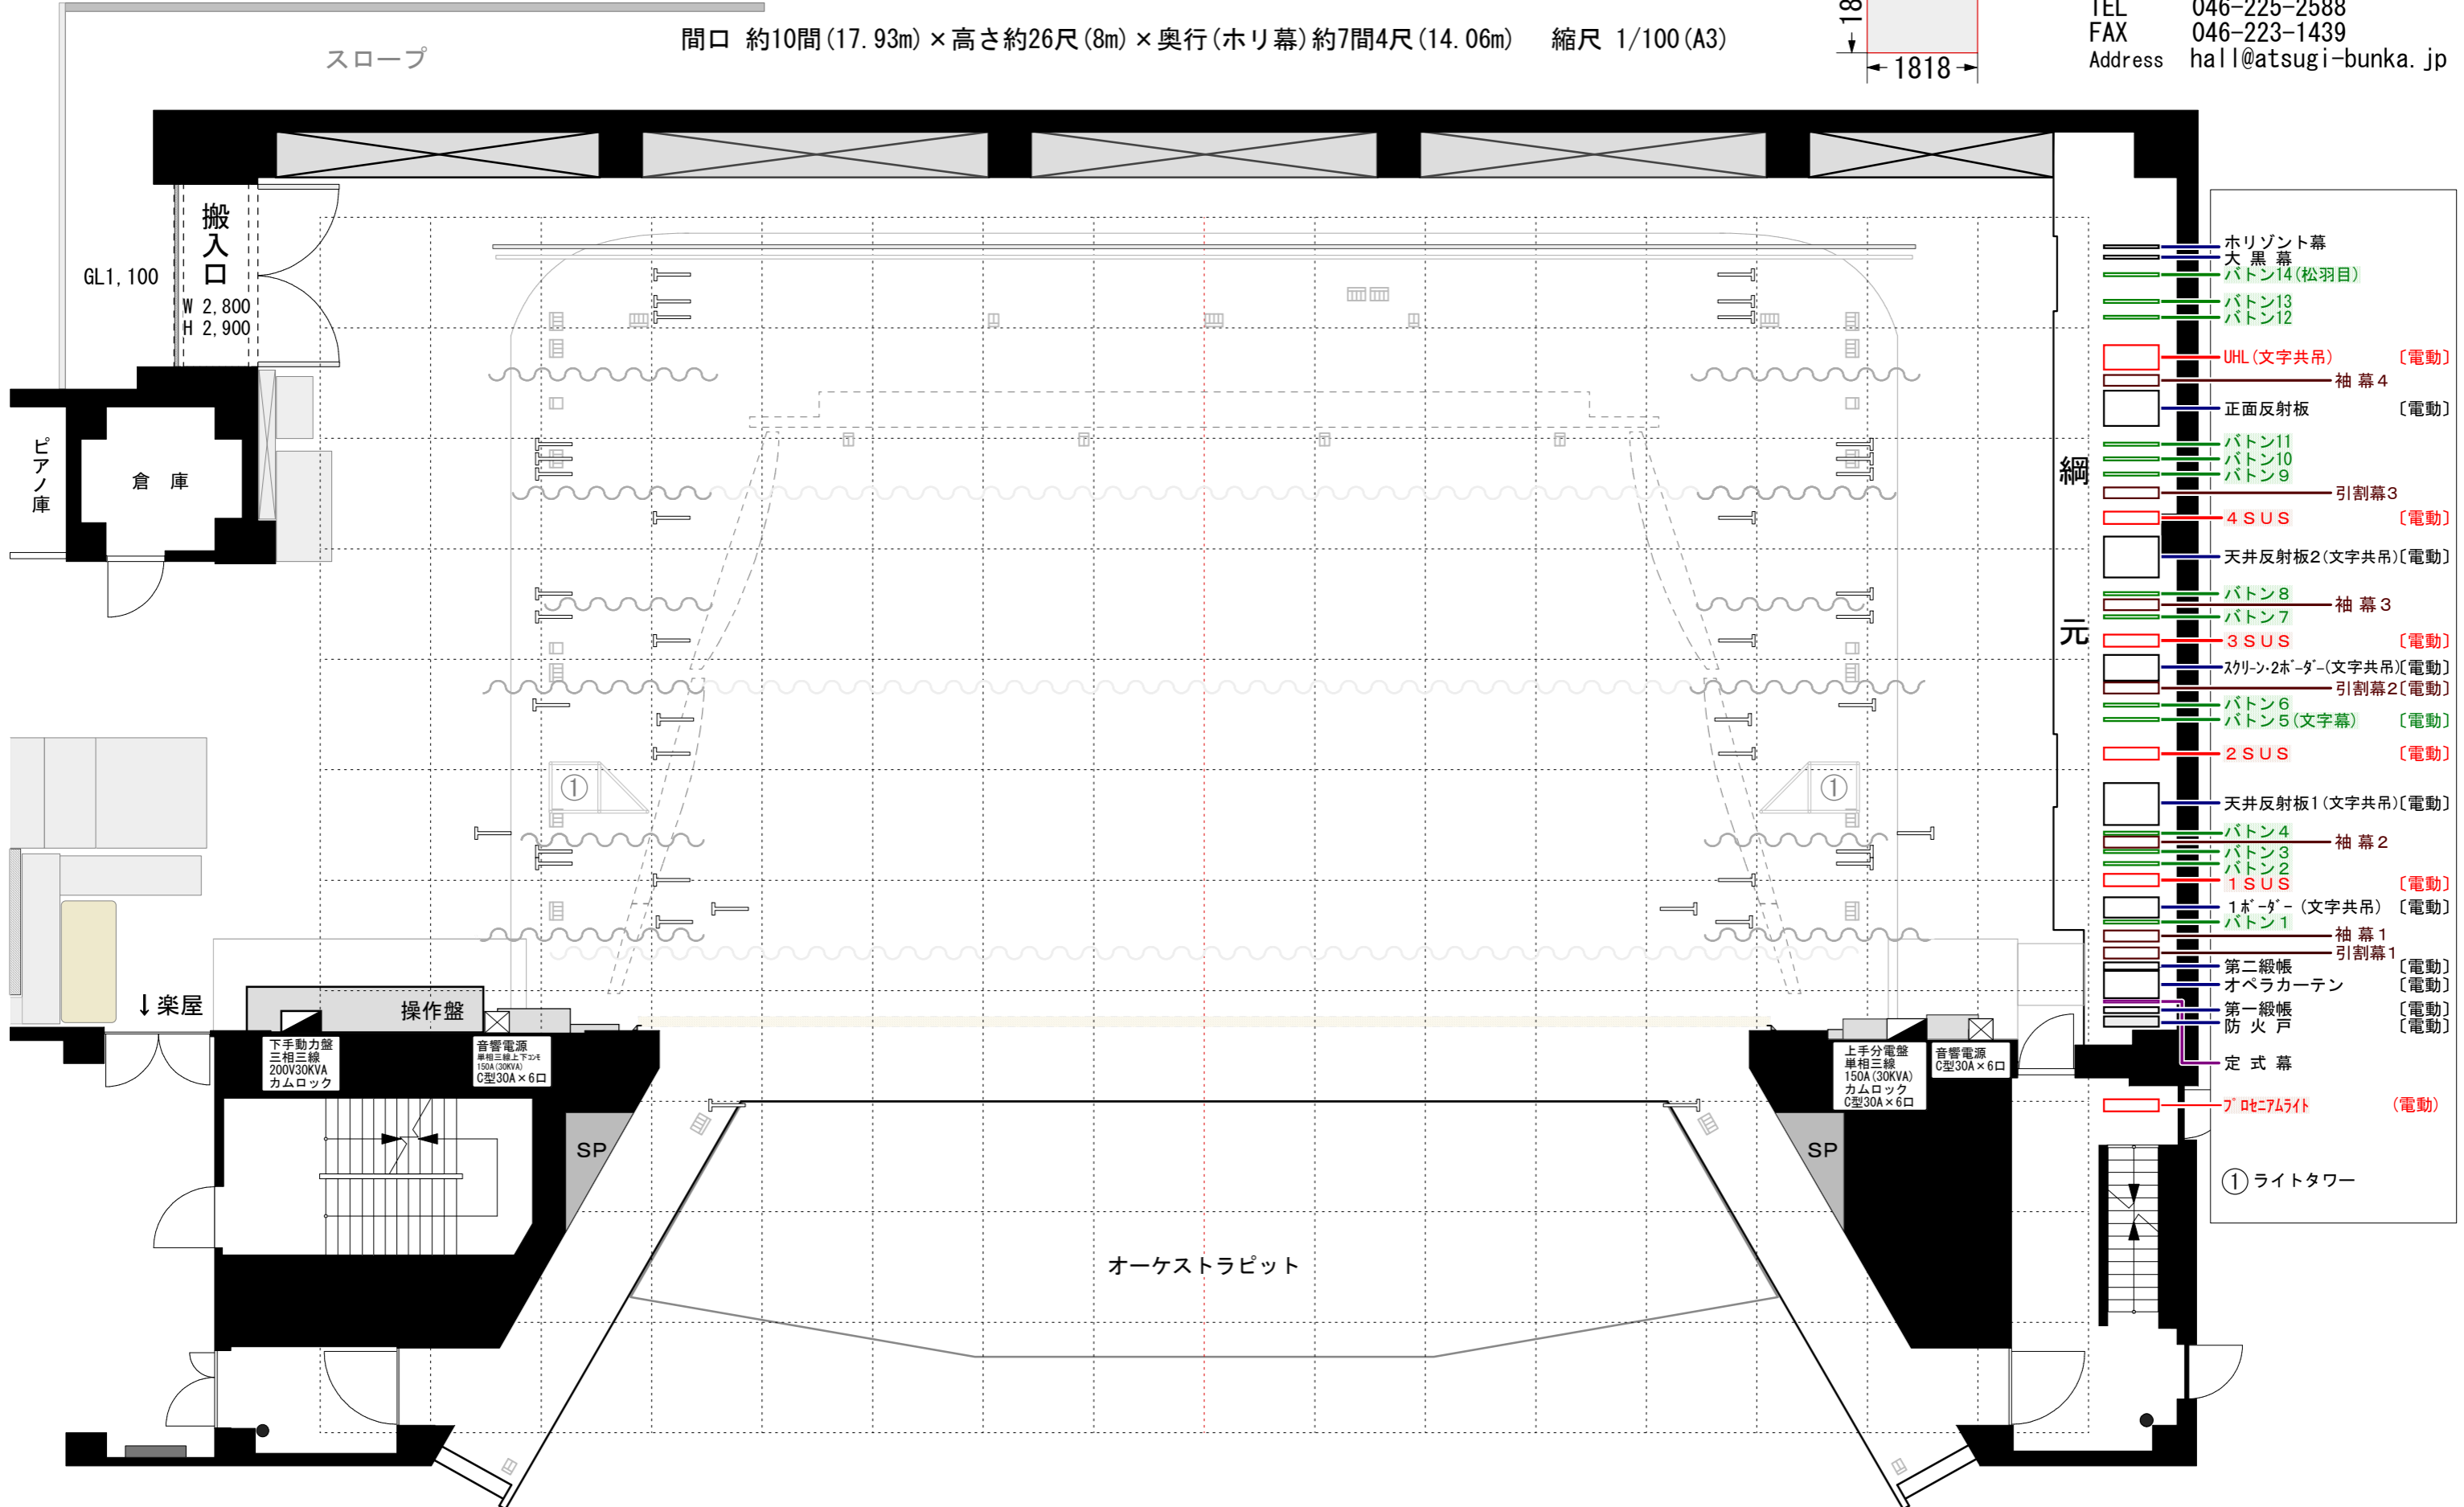

- Horizont幕
- 大黒幕
- バトン14 (松羽目)
- バトン13
- バトン12
- UHL (文字共吊) [電動]
- 袖幕4
- 正面反射板 [電動]
- バトン11
- バトン10
- バトン9
- 引割幕3
- 4 SUS [電動]
- 天井反射板2 (文字共吊) [電動]
- バトン8
- バトン7
- 袖幕3
- 3 SUS [電動]
- スクリーン・2ホ-ター (文字共吊) [電動]
- 引割幕2 [電動]
- バトン6
- バトン5 (文字幕) [電動]
- 2 SUS [電動]
- 天井反射板1 (文字共吊) [電動]
- バトン4
- バトン3
- バトン2
- 1 SUS [電動]
- 1ホ-ター (文字共吊) [電動]
- 袖幕1
- 引割幕1 [電動]
- 第二級帳 [電動]
- オペラカーテン [電動]
- 第一級帳 [電動]
- 防火戸 [電動]
- 定式幕
- プロセラムライト [電動]
- ① ライトタワー