



厚木市文化会館小ホール舞台平面図

間口 約7間(12.56m) × 高さ約18.2尺(5.53m) × 奥行約4間5尺(8.7m) 縮尺 1/100(A3) 2021.4.16

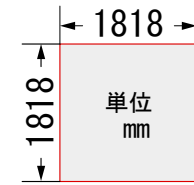

〒243-0032
 神奈川県厚木市恩名1-9-20
 TEL 046-225-2588
 FAX 046-223-1439
 Address hall@atsugi-bunka.jp

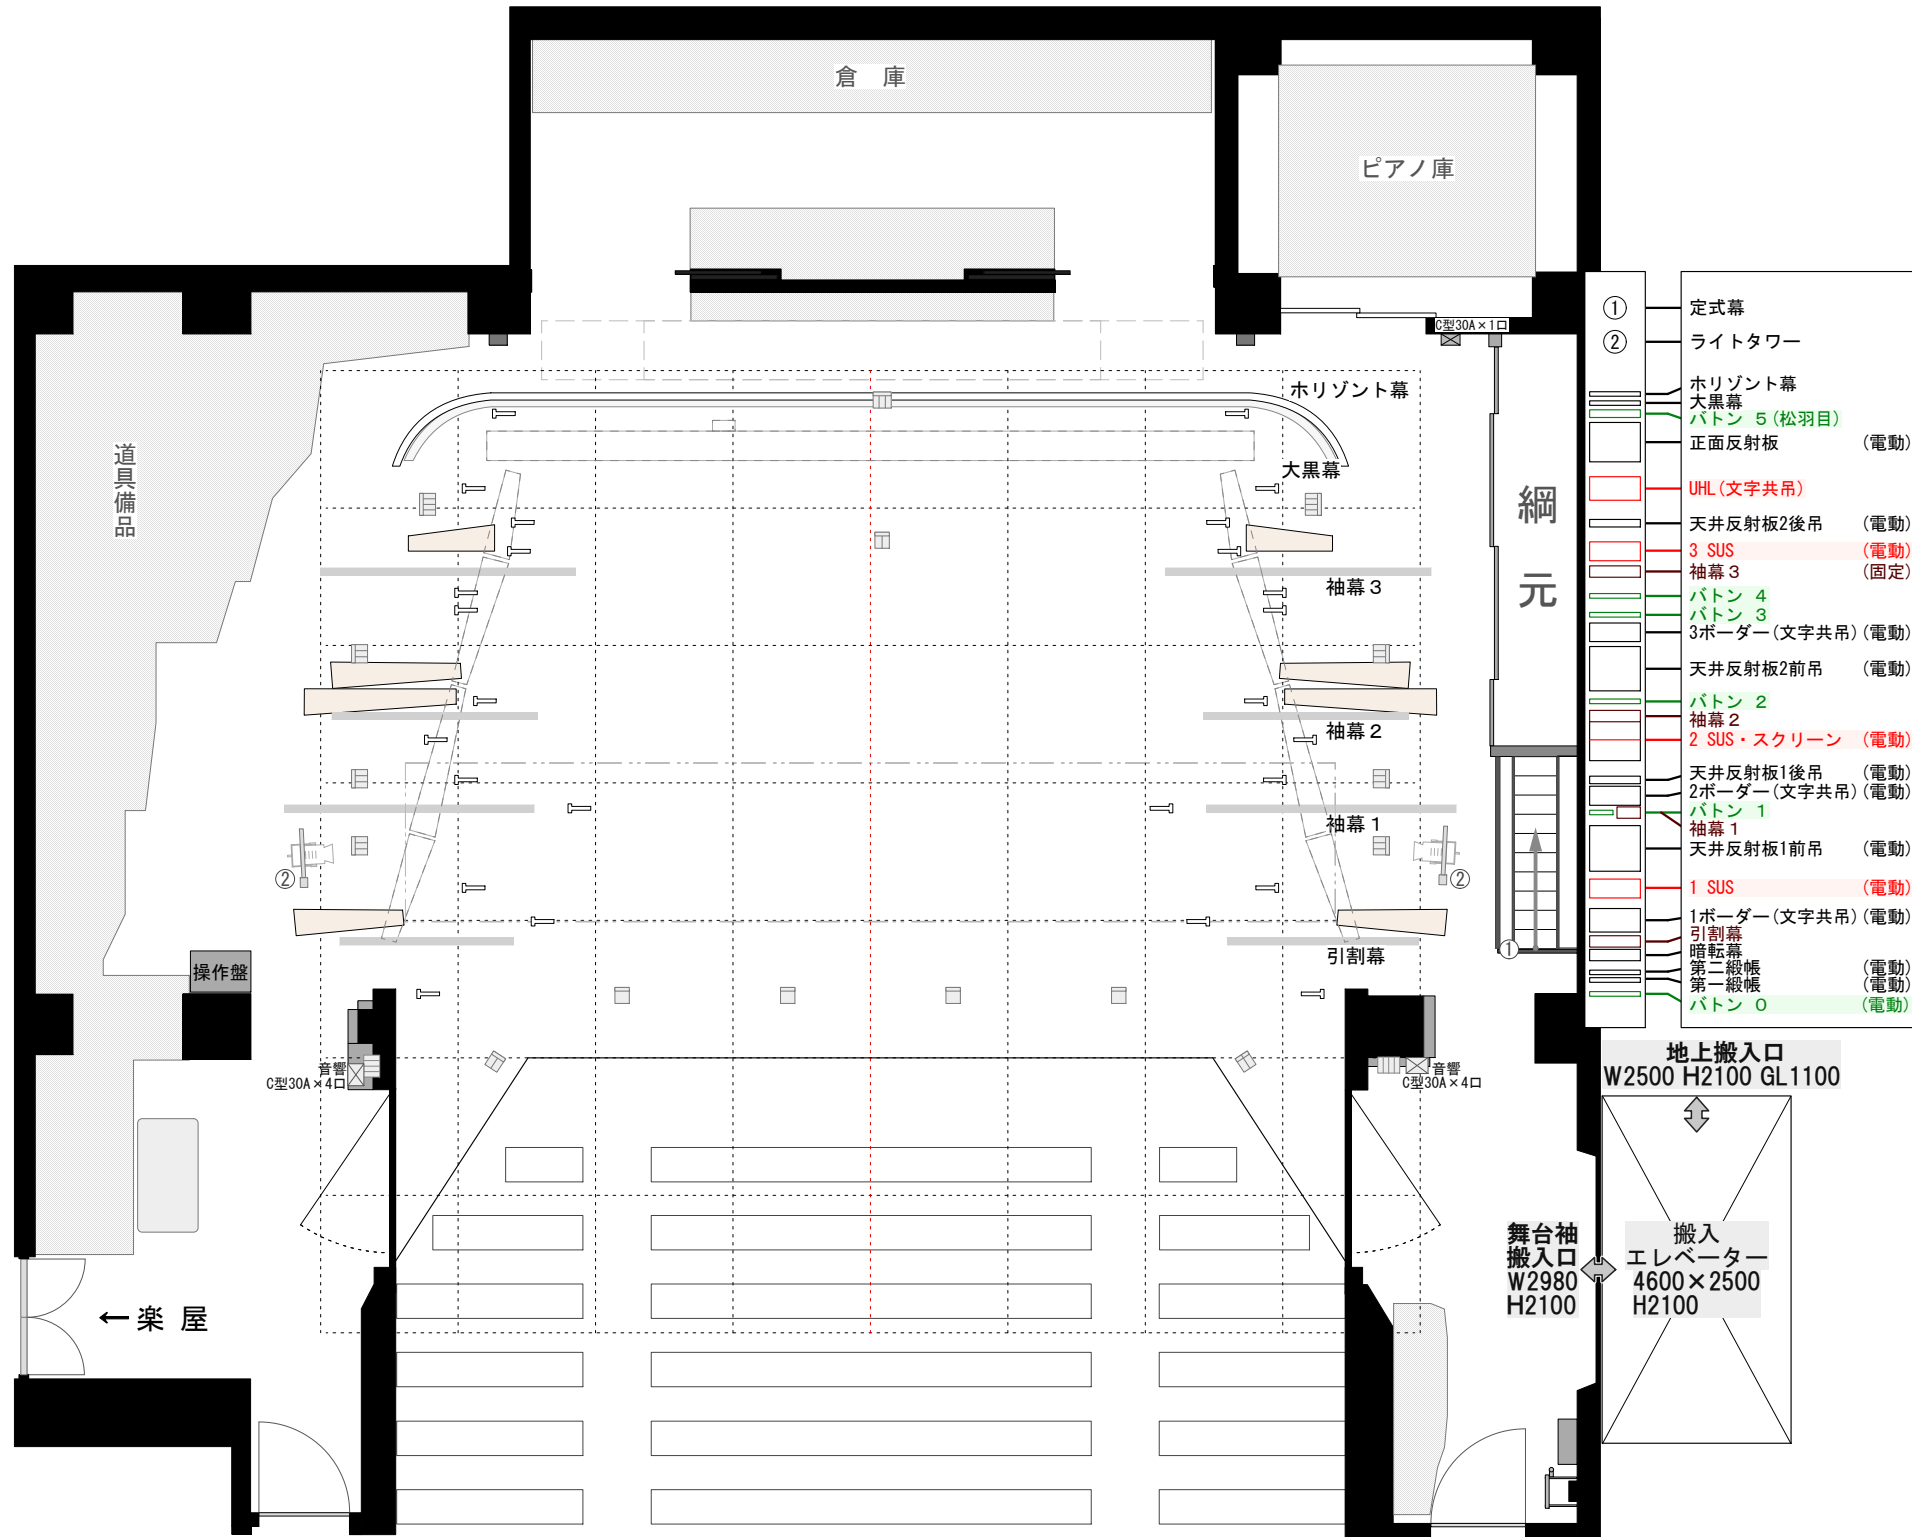

- ① 定式幕
- ② ライトタワー
- ホリゾン幕
- 大黒幕
- バトン 5 (松羽目)
- 正面反射板 (電動)
- UHL (文字共吊)
- 天井反射板2後吊 (電動)
- 3 SUS (電動)
- 袖幕 3
- バトン 4
- バトン 3
- 3ポーター (文字共吊) (電動)
- 天井反射板2前吊 (電動)
- バトン 2
- 袖幕 2
- 2 SUS・スクリーン (電動)
- 天井反射板1後吊 (電動)
- 2ポーター (文字共吊) (電動)
- バトン 1
- 袖幕 1
- 天井反射板1前吊 (電動)
- 1 SUS (電動)
- 1ポーター (文字共吊) (電動)
- 引割幕
- 暗転幕
- 第二緞帳 (電動)
- 第一緞帳 (電動)
- バトン 0 (電動)

