


厚木市文化会館大ホール舞台平面図


スロープ

間口 約10間(17.93m) × 高さ約26.4尺(8m) × 奥行(ホリ幕)約7間4尺(14.06m)

縮尺 1/100 (A3) 2024. 9. 1

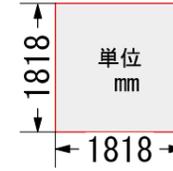

〒243-0032
神奈川県厚木市恩名1-9-20
TEL 046-225-2588
FAX 046-223-1439
Address hall@atsugi-bunka.jp

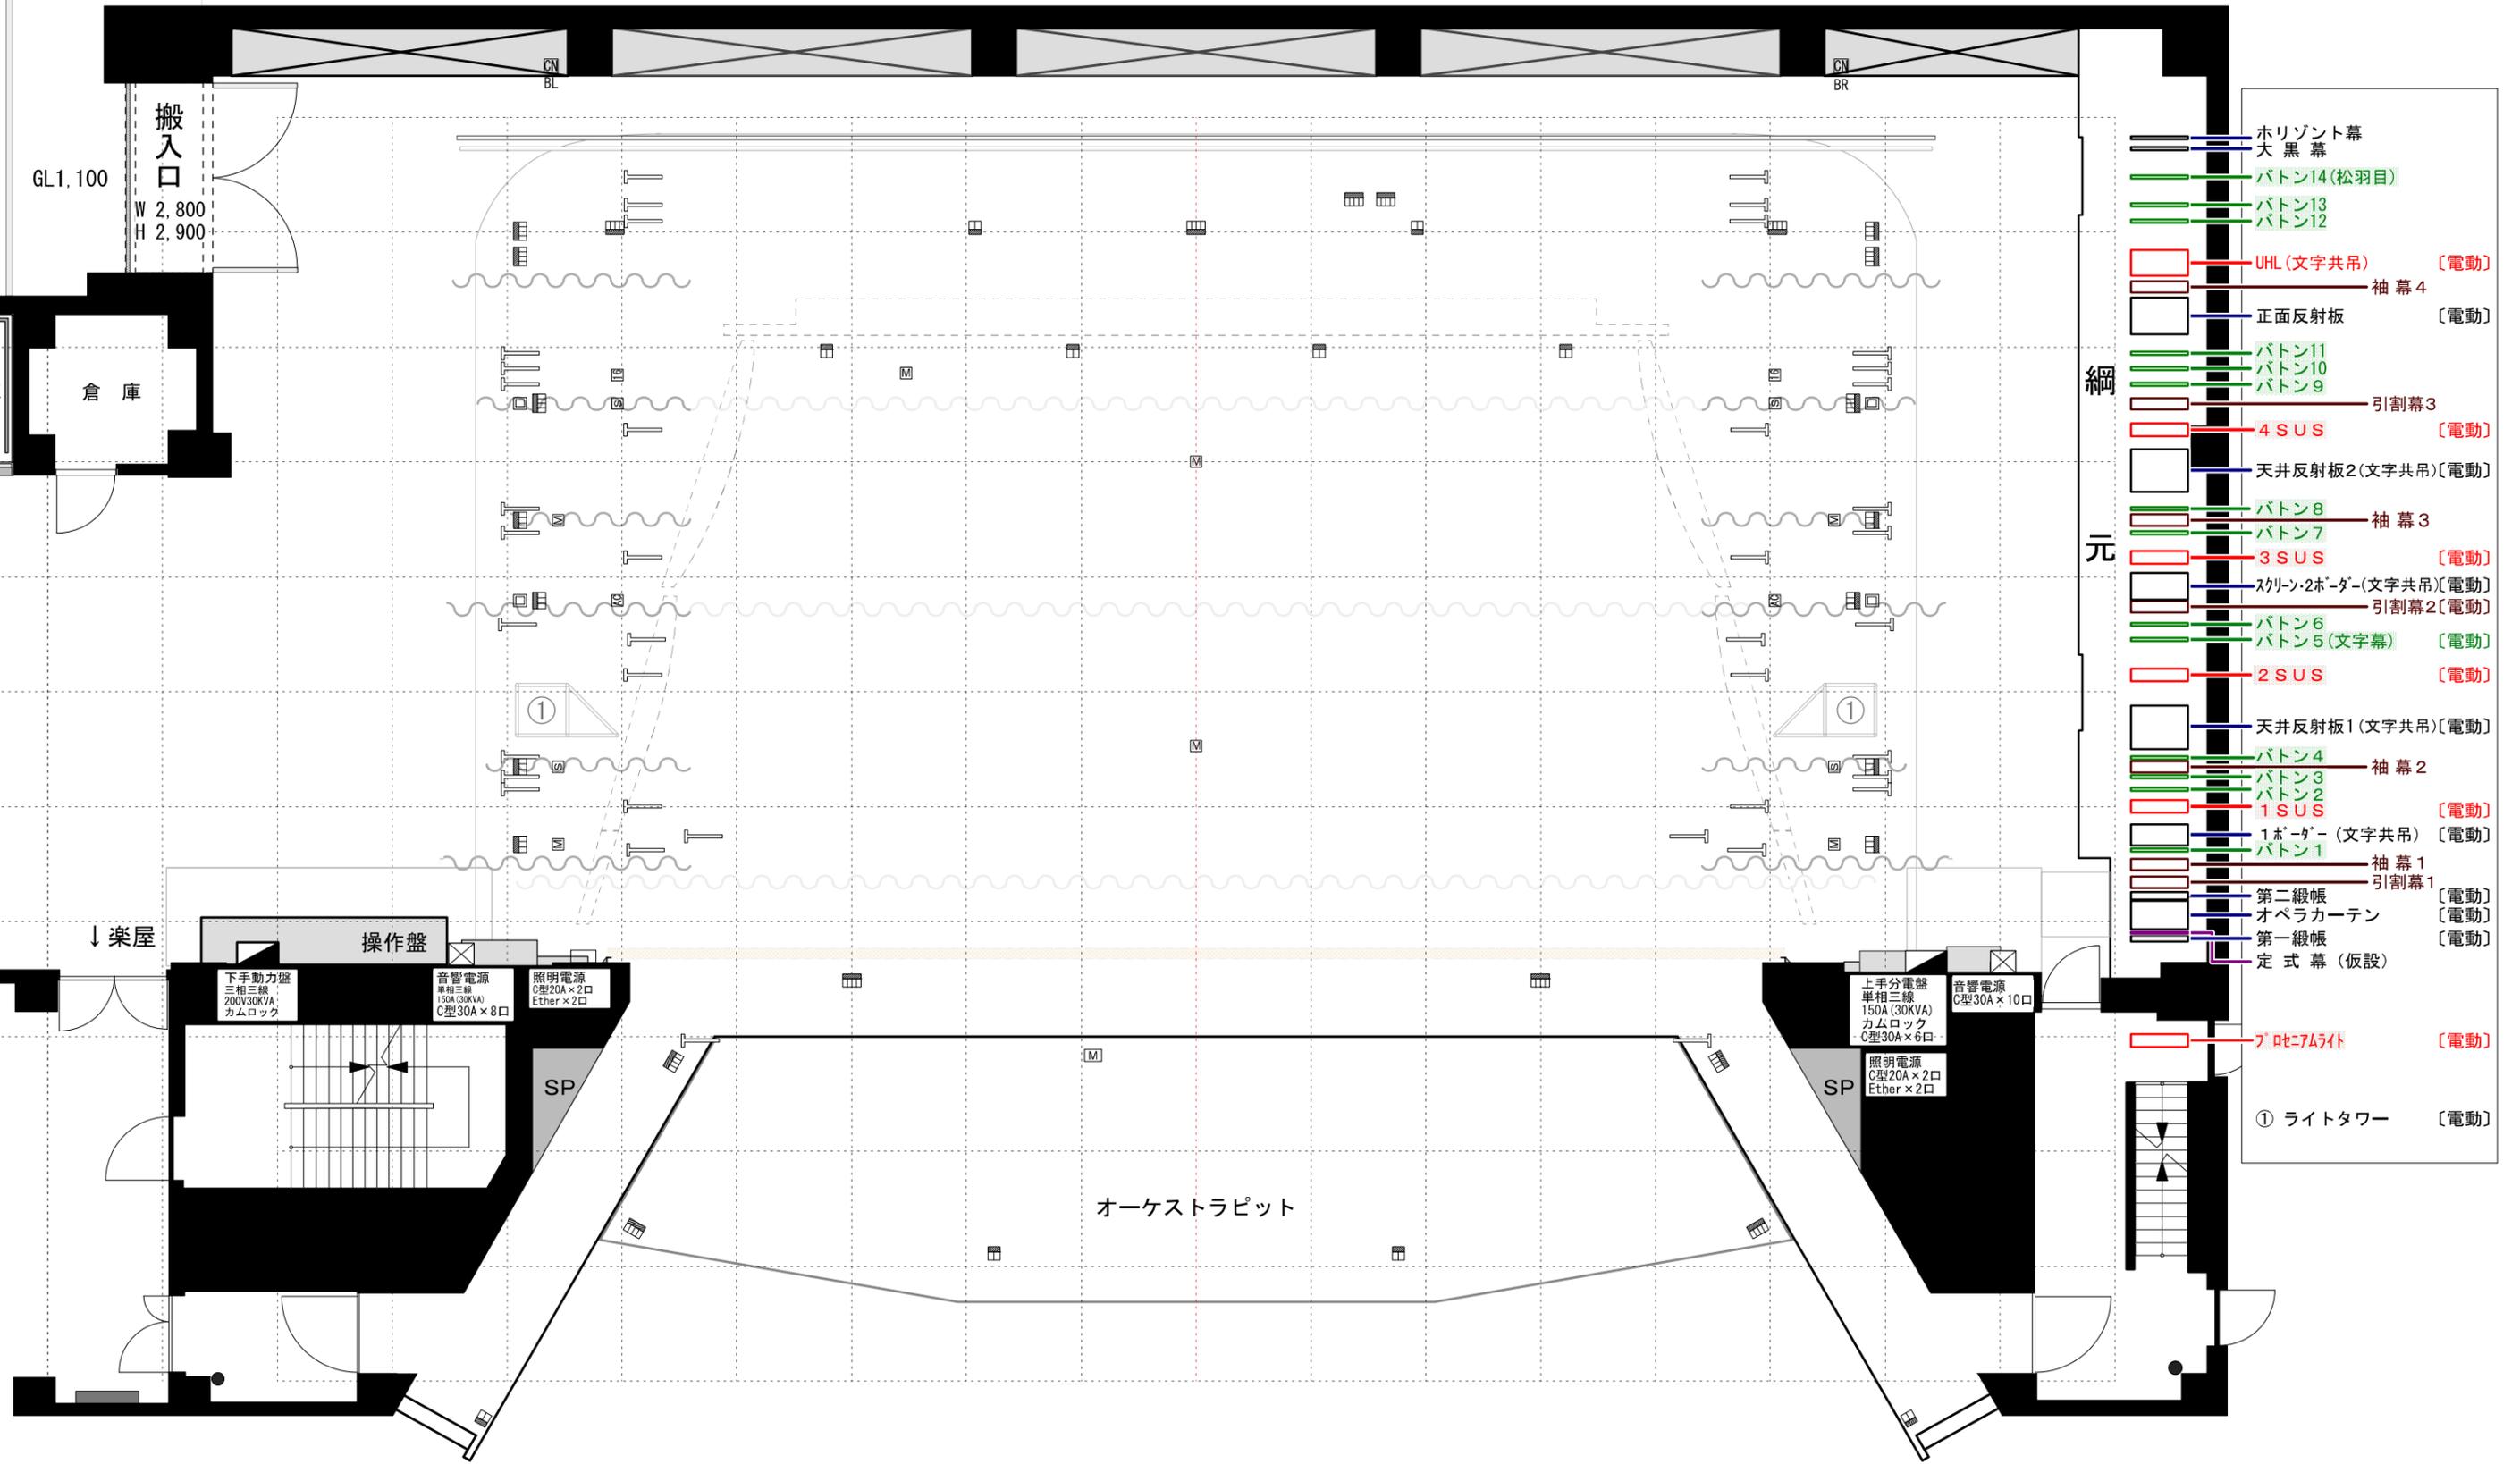


- Horizont幕
- 大黒幕
- バトン14(松羽目)
- バトン13
- バトン12
- UHL(文字共吊) [電動]
- 正面反射板 [電動]
- バトン11
- バトン10
- バトン9
- 引割幕3
- 4 SUS [電動]
- 天井反射板2(文字共吊)[電動]
- バトン8
- バトン7
- 3 SUS [電動]
- スクリーン・2ホ-ダ-(文字共吊)[電動]
- 引割幕2[電動]
- バトン6
- バトン5(文字幕) [電動]
- 2 SUS [電動]
- 天井反射板1(文字共吊)[電動]
- バトン4
- バトン3
- バトン2
- 1 SUS [電動]
- 1ホ-ダ-(文字共吊) [電動]
- バトン1
- 袖幕1
- 引割幕1 [電動]
- 第二緞帳 [電動]
- オペラカーテン [電動]
- 第一緞帳 [電動]
- 定式幕(仮設)
- フォトリライト [電動]
- ① ライトタワー [電動]

厚木市文化会館大ホール断面図

間口 約10間(17.93m) × 高さ約26.4尺(8m) × 奥行(桝幕)約7間4尺(14.06m) 縮尺 1/150 (A3) 2024. 9. 1

〒243-0032
 神奈川県厚木市恩名1-9-20
 TEL 046-225-2588
 FAX 046-223-1439
 Address hall@atsugi-bunka.jp

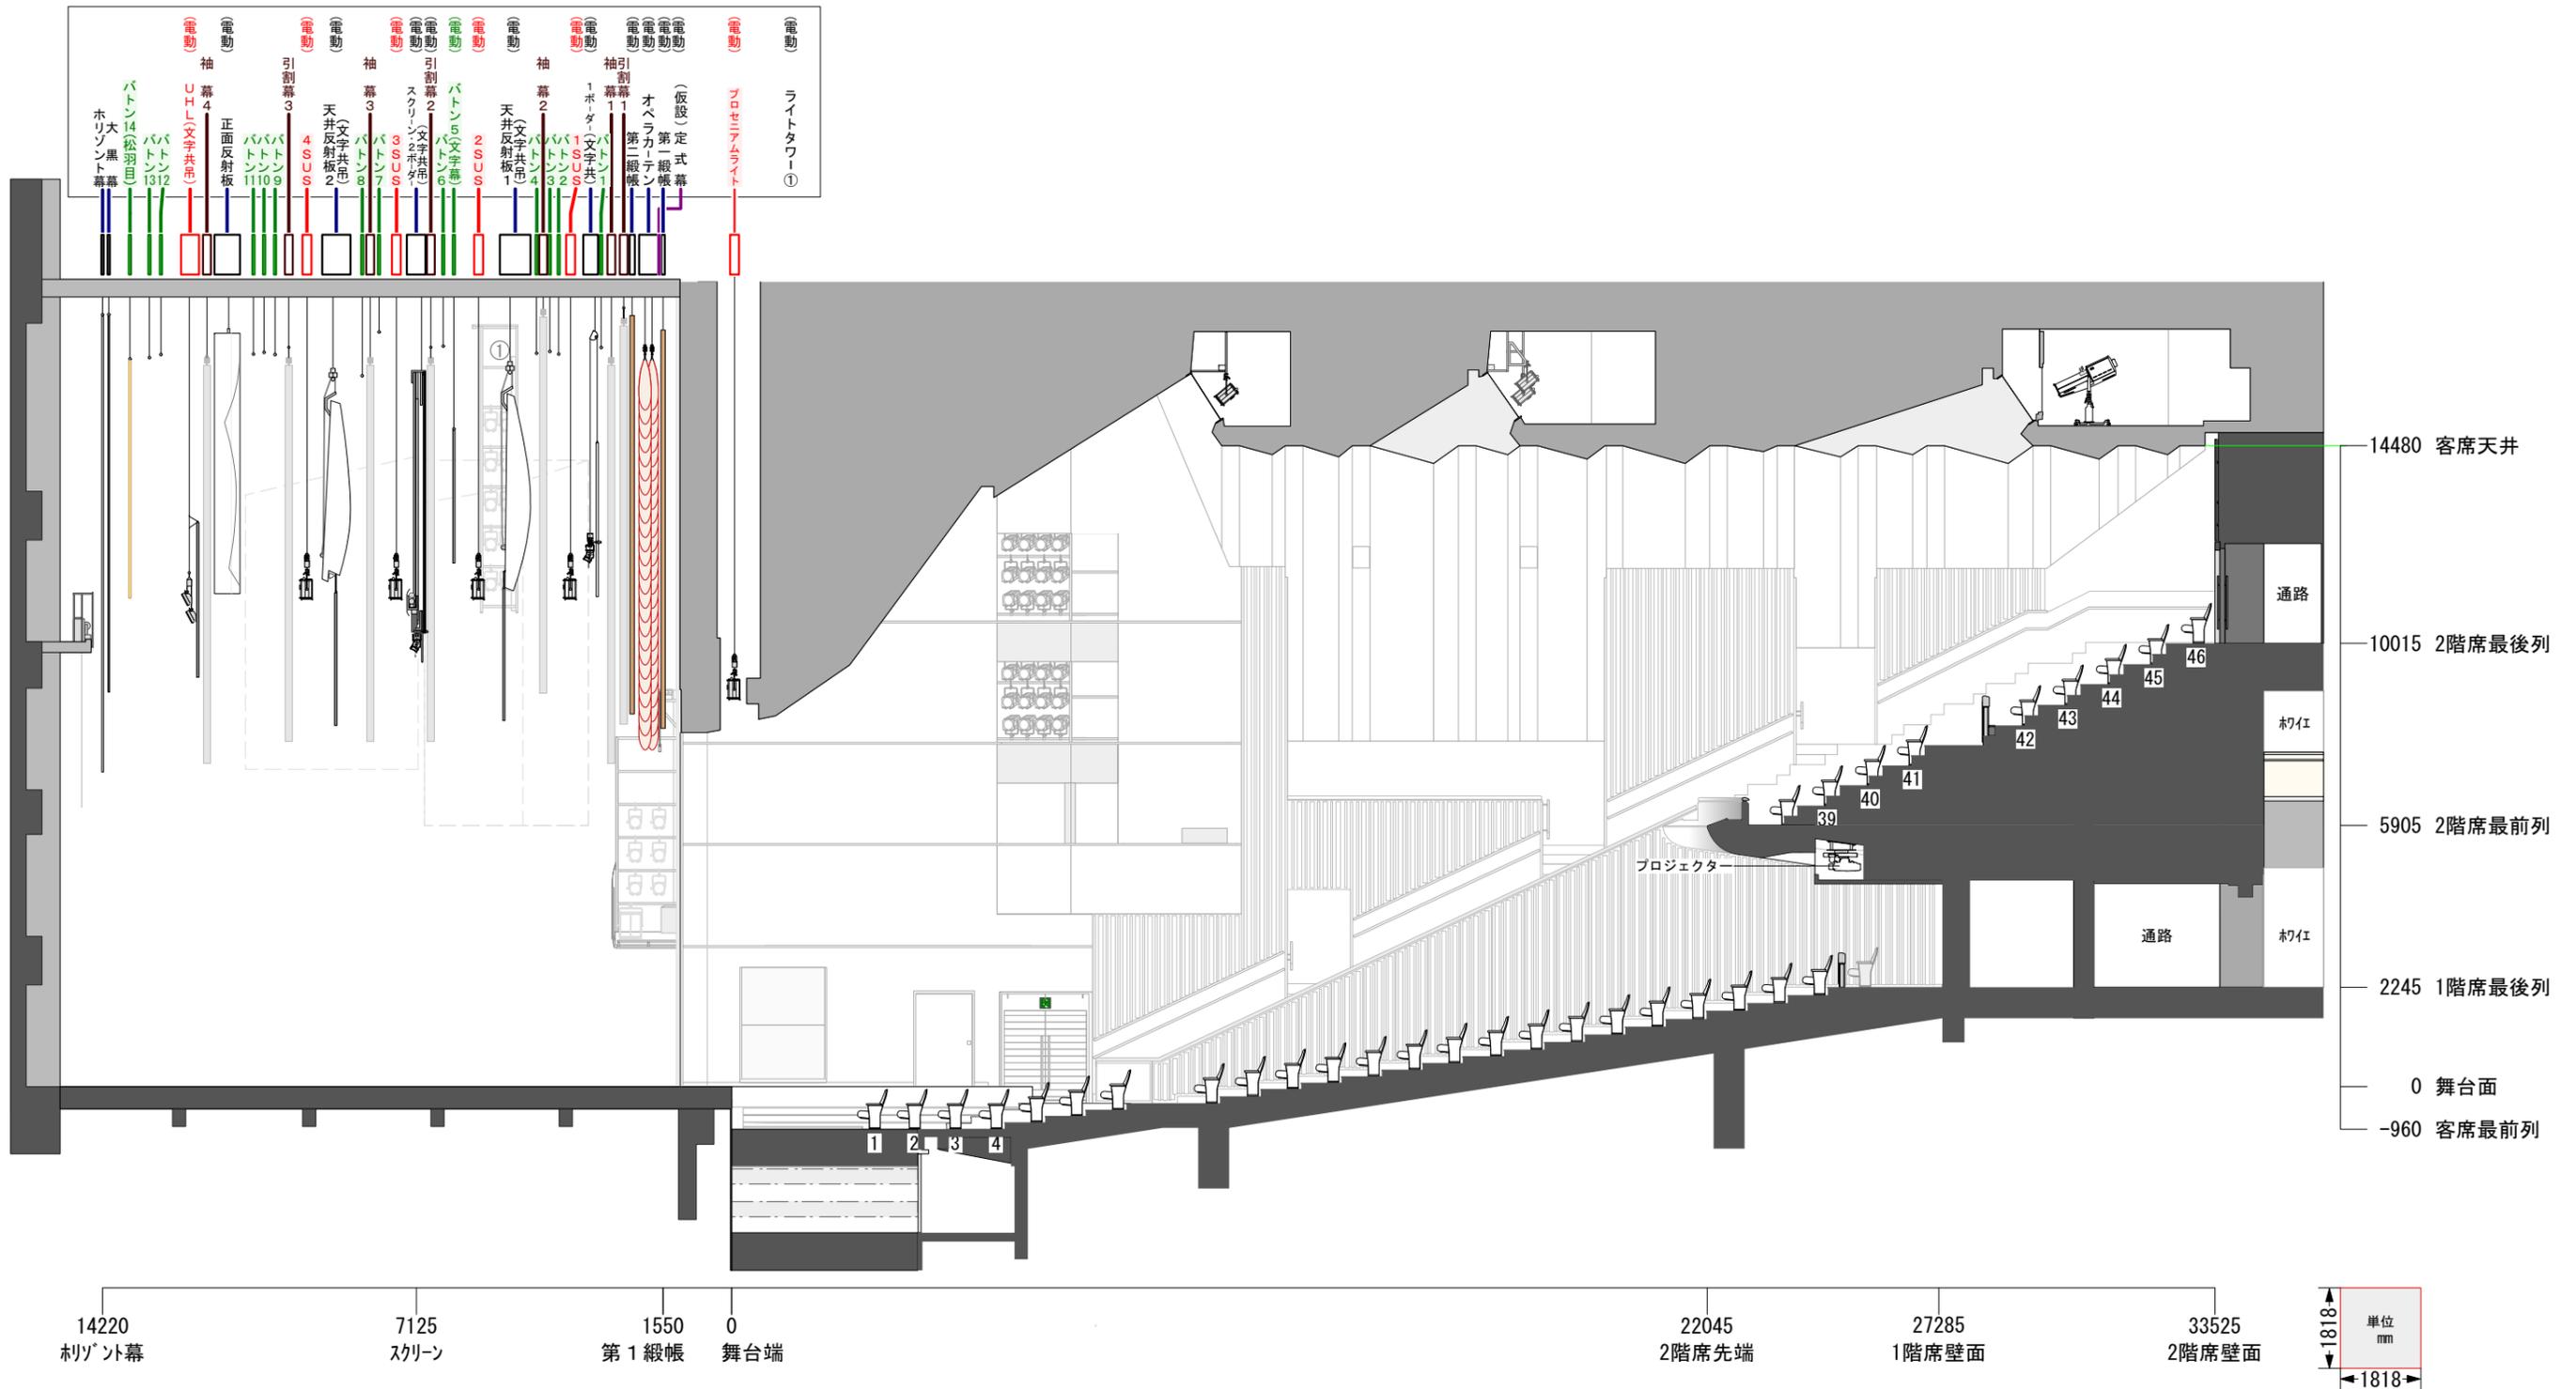

厚木市文化会館大ホール吊物表

2024/12/18

名称	制限重量	操作	バトン長さ	とびきり	枠からの距離	備考
PRO-SUS	450kg	電動	17m	※ 9m37	65mm	※フロセ8mとびきり注意 基本吊 灯体重量221kg
第一緞帳		電動		8m95	1m50	スピード
オペラカーテン		電動		7m60	1m88	
第二緞帳		電動		8m42	2m25	スピード
引割幕1		手引		8m14	2m44	
袖幕1		手引		8m40	2m77	
バトン1	300kg	手引	18m	16m67	2m95	※鎮枠に余裕がありますが300kgまで
1ボーダー	220kg	電動	17m	文字下・11m07 バトン・11m65	バトン・3m16	文字幕共吊
1SUS	500kg	電動	18m	11m63	3m64	基本吊 灯体重量242kg 上下限メモリー可
バトン2	230kg	手引	22m	16m52	3m91	
バトン3	230kg	手引	22m	16m58	4m11	
袖幕2		手引		8m85	4m26	
バトン4	230kg	手引	24m	16m54	4m41	
天井反射板1		電動		文字下・8m27 本体・11m20		文字幕共吊
2SUS	550kg	電動	18m	11m63	5m72	基本吊 灯体重量242kg 上下限メモリー可
バトン5※	550kg	電動	18m	14m83	5m72	※常設文字幕 (18m x 3m・36kg)
バトン6	300kg	手引	22m	16m70	6m52	※鎮枠に余裕がありますが300kgまで
引割幕2		電動		8m13	6m80	
2ボーダースクリーン		電動		文字下・9m59	スクリーン・7m08	スクリーン文字幕共吊 スクリーンサイズ 10m10 x 4m60
3SUS	500kg	電動	18m	11m63	7m58	基本吊 灯体重量242kg 上下限メモリー可
バトン7	150kg	手引	22m	16m70	7m97	制限重量注意!!
引割幕3		手引		8m40	8m17	
バトン8	300kg	手引	22m	16m03	8m35	
天井反射板2		電動		文字下・8m16 本体・11m41		文字幕共吊
4SUS	550kg	電動	18m	11m63	9m60	基本吊 灯体重量245kg 上下限メモリー可
引割幕3		手引		8m45	10m01	
バトン9	230kg	手引	22m	16m51	10m32	
バトン10	230kg	手引	22m	16m56	10m57	
バトン11	230kg	手引	22m	16m52	10m81	
正面反射板	100kg	電動	10m80	本体・11m14	バトン・12m21	
袖幕4		手引		8m10	11m86	
UHL		電動		文字下・9m25 下バトン・10m75	下バトン・12m21	文字幕共吊
バトン12	230kg	手引	18m	16m51	12m90	
バトン13	230kg	手引	18m	16m44	13m16	
バトン14※	230kg	手引	18m	16m41	13m60	※常設 松羽目 11750 x 5360 (36kg)
大黒幕		手引		8m91	13m89	バトン下限 2m80
ホリゾン幕		手引		7m11	14m06	

※タッパはバトンパイプ下から パイプ径50φ・枠~大臣ライン1165mm

間口 約10間(17930mm) x 高さ約26尺(7980mm) x 奥行(ホリ幕)約7間4尺(14060mm)・錘重量12kg(ハーフ6kg)

厚木市文化会館大ホール座席表


舞台

オーケストラピット


□ は可動席(96)

■ は仮設花道使用時減(8)

1階

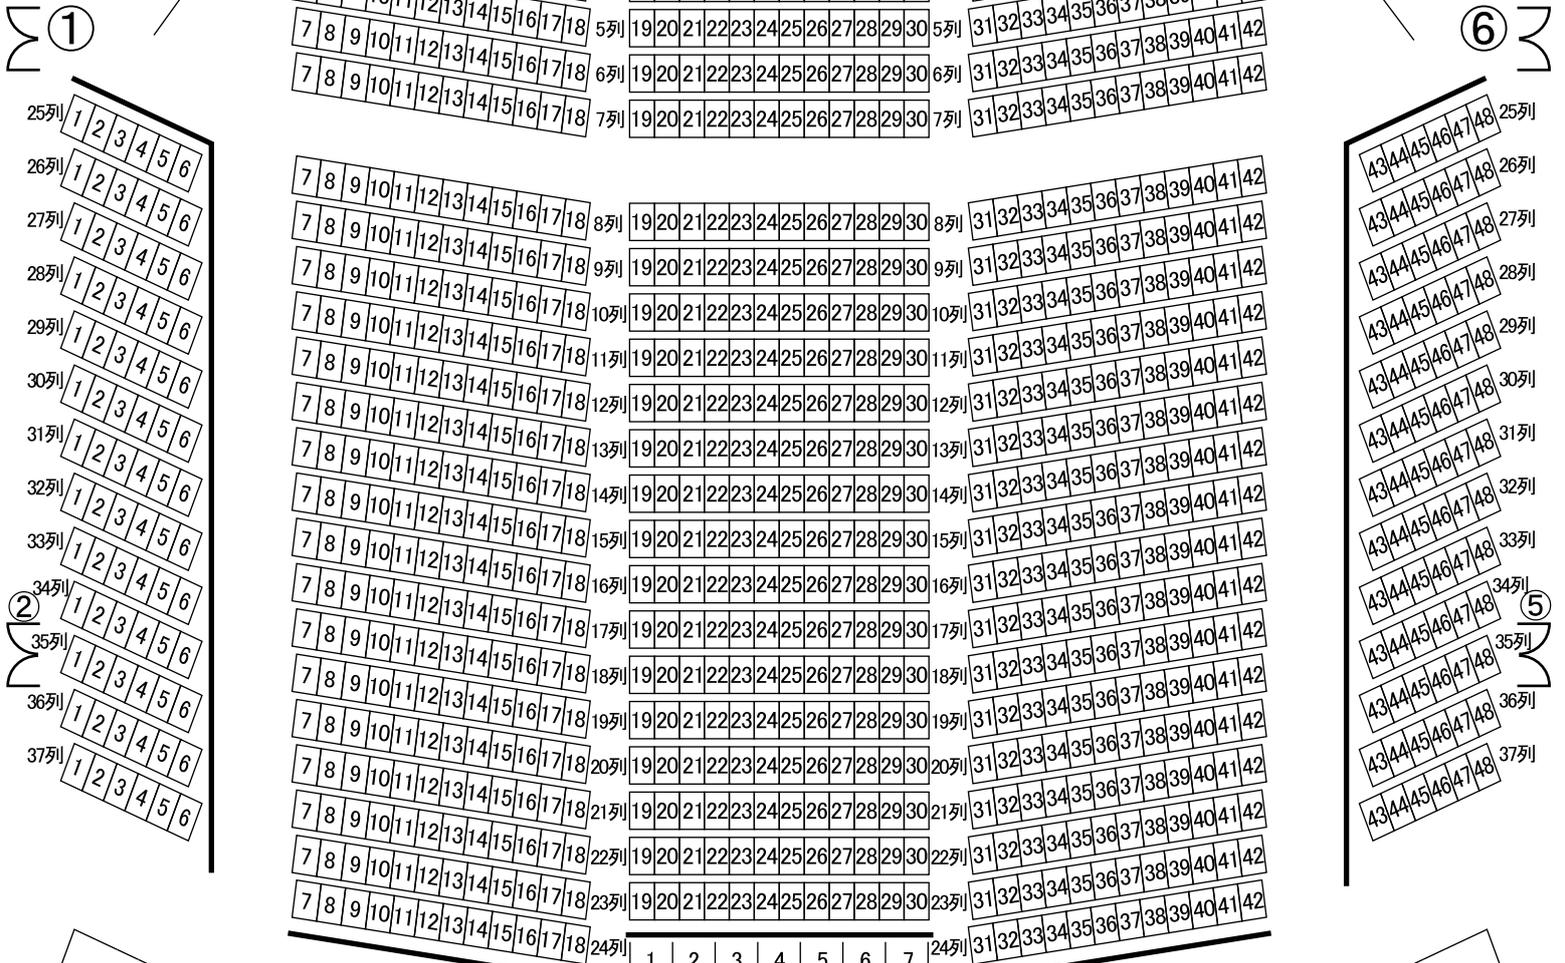


2階

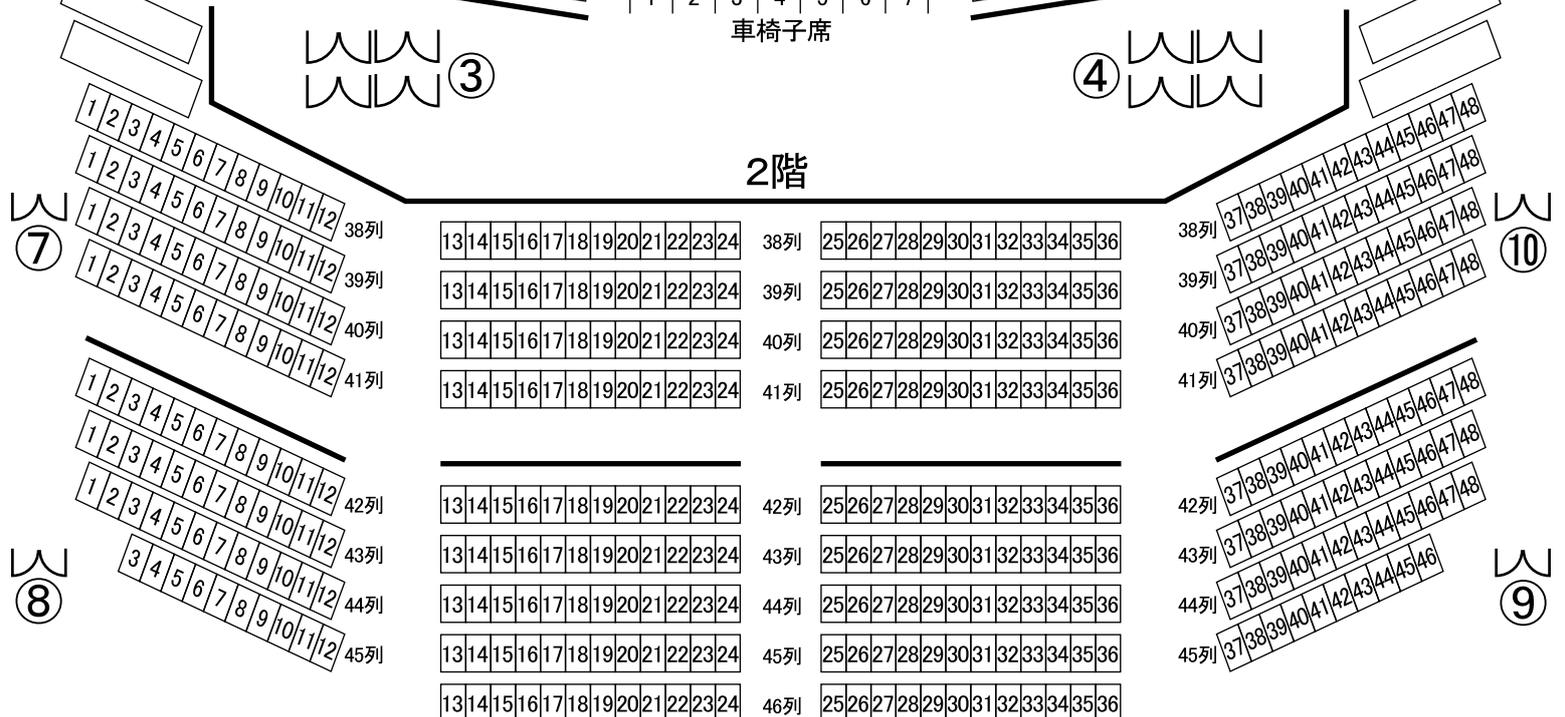


厚木市文化会館大ホールホワイエ平面図

〒243-0032 厚木市恩名1-9-20
TEL(046)225-2588
FAX(046)223-1439

大ホール2階ホワイエ

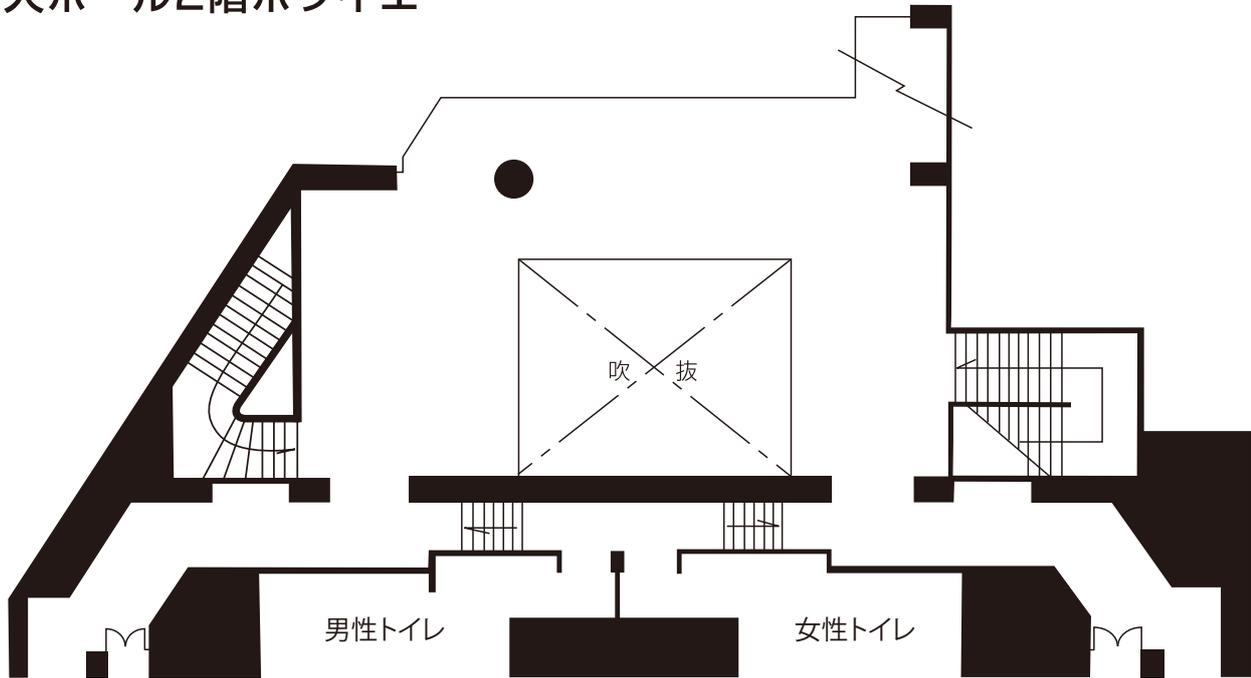


大ホール1階ホワイエ

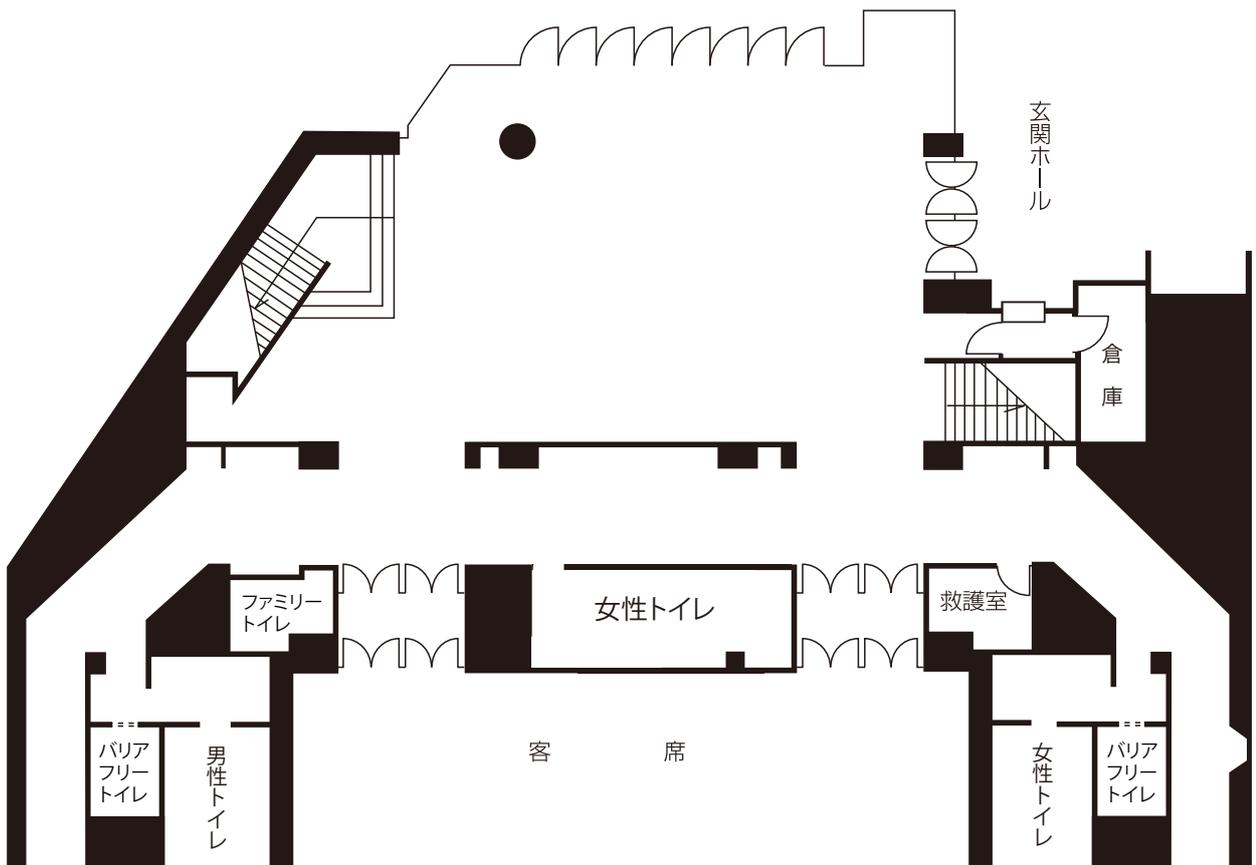


厚木市文化会館大ホール楽屋図

〒243-0032 厚木市恩名1-9-20
TEL(046)225-2588
FAX(046)223-1439

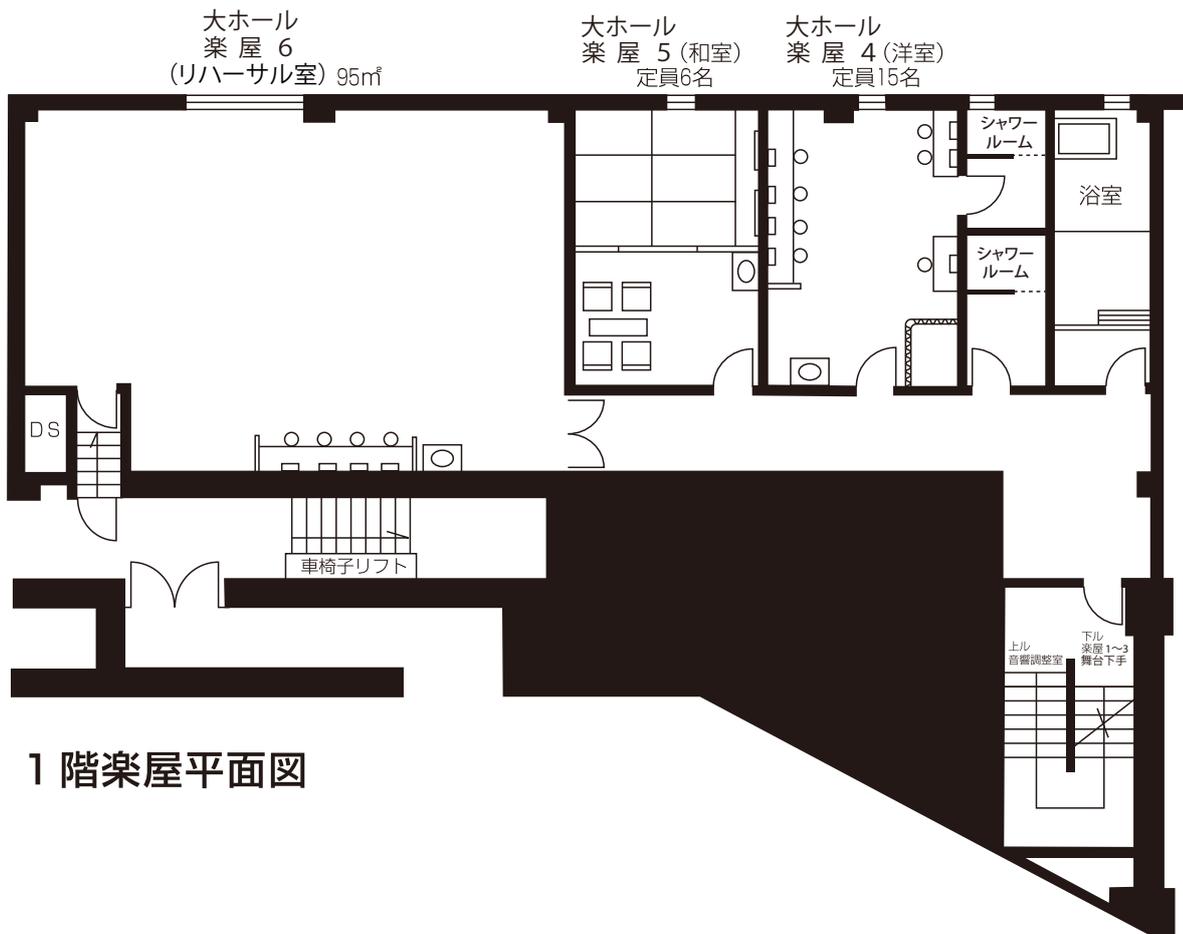

1 階楽屋平面図

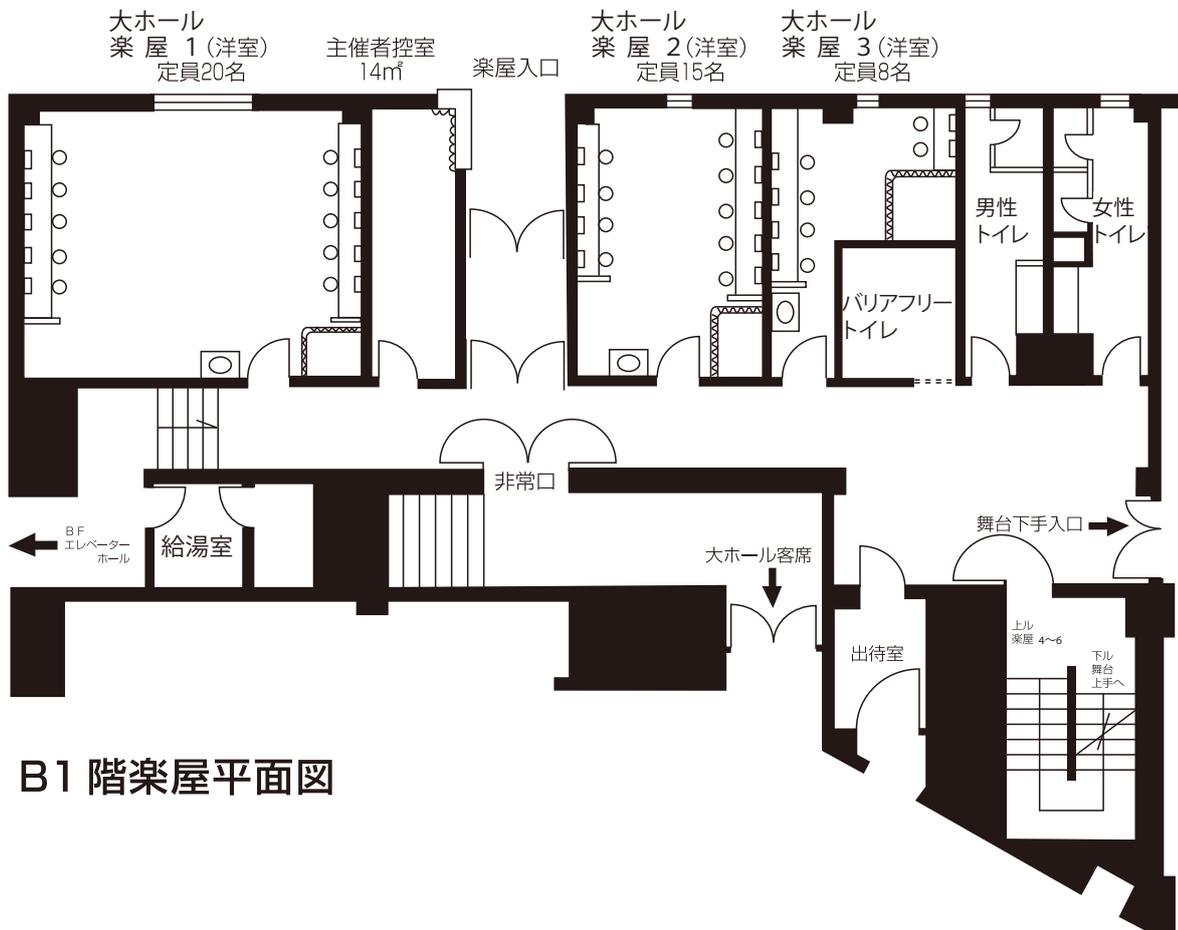

B1 階楽屋平面図

UH 8色 #71, #72, #78, #63, #59, #22, #40, #W

1~2BL
148w LEDホ-タ-ライト BL-2c×14台 5ch
4色LED (R・G・DB・B) 1灯+W色LED1灯
<2灯5色タイプ>
純直C型20A×2 (LEDホ-タ-で回路使用)
※LED灯体移動不可

4SUS
1kwフレネル×28台
24回路52口C型20A 容量30A
AUX-ETHER×2
DMX-Node×1 (4port)

1~3SUS
1kwフレネル×12台 1kw凸×12台
24回路52口C型20A 容量30A
AUX-ETHER×2
DMX-Node×1 (4port)

タワーライト
3回路1kw凸×6

トーマンタルライト
6回路1kw凸×6

タワーライト
3回路1kw凸×6

トーマンタル
ライト
6回路1kw凸×6

※ SUS回路はすべて純直切替可能です。

操作盤

PSUS
12回路36口C型20A 容量30A
1kwフレネル×24台 1kw凸×1台
AUX-ETHER×2
DMX-Node×1 (4port)

PSUS

SP


オーケストラピット

厚木市文化会館

TITLE	大ホール照明SUS基本吊		
DATE	2025. 5. 17	SCALE	1/100
		SIZE	A4

厚木市文化会館


TITLE	大ホールSUS回路図		
DATE	2025. 5. 17	SCALE	1/70
SIZE	A4		

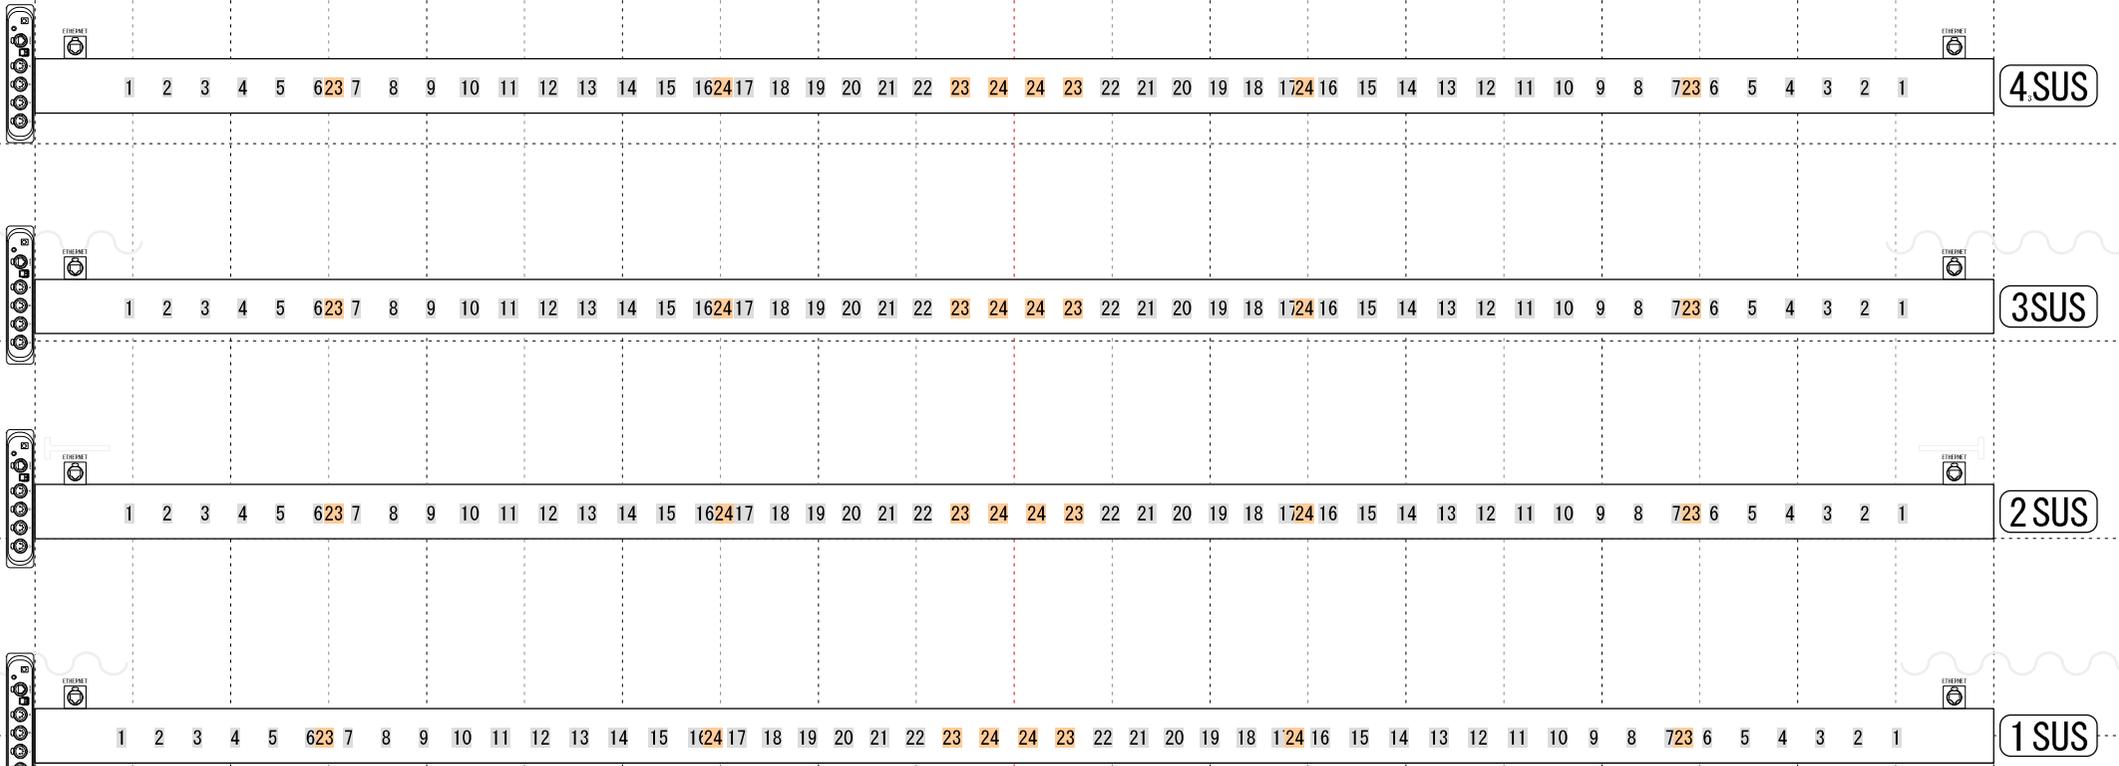



1~4SUS
24回路52口C型20A 容量30A
AUX-ETHER×2 DMX-Node×1(4port)

※ SUS回路はすべて純直切替可能です。

4 3 2 1 CT 1 2 3 4




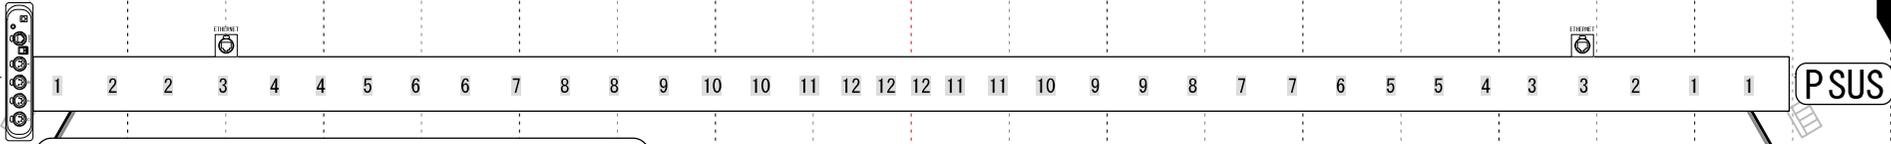


ProSUS
12回路36口C型20A 容量30A
AUX-ETHER×2 DMX-Node×1(4port)

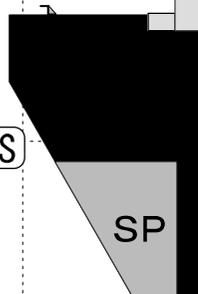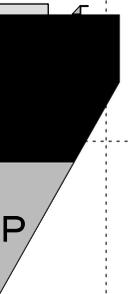

下手

上手

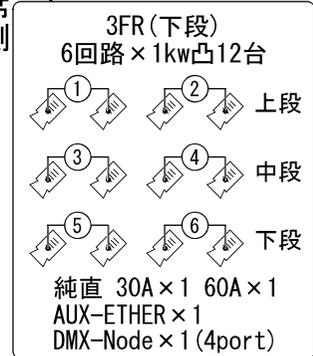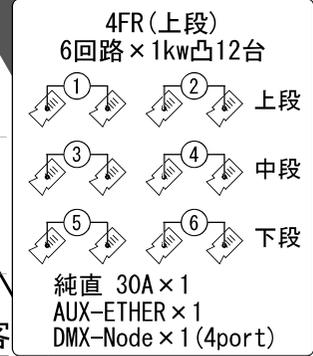
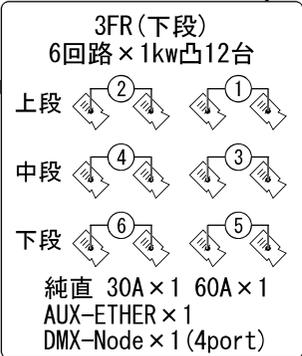
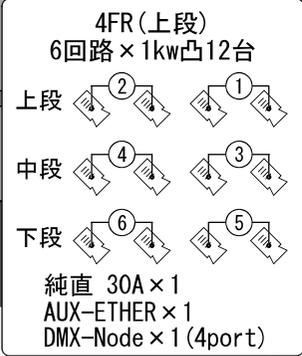



客席側

客席側

5 4 3 2 1 CT 1 2 3 4 5

厚木市文化会館	TITLE 大ホール前明かり		
	DATE 2025. 2. 23	SCALE 1/100	SIZE A4

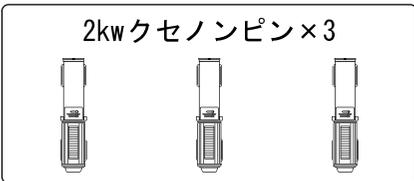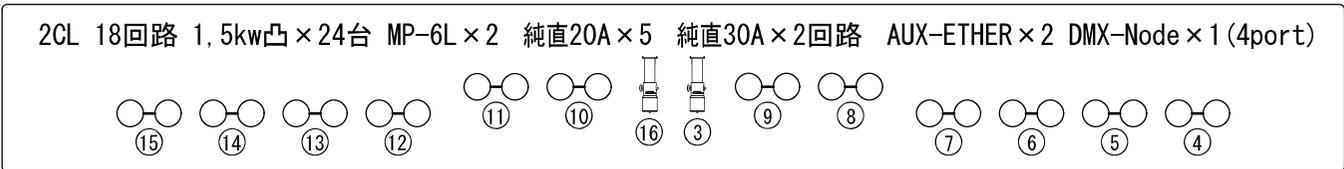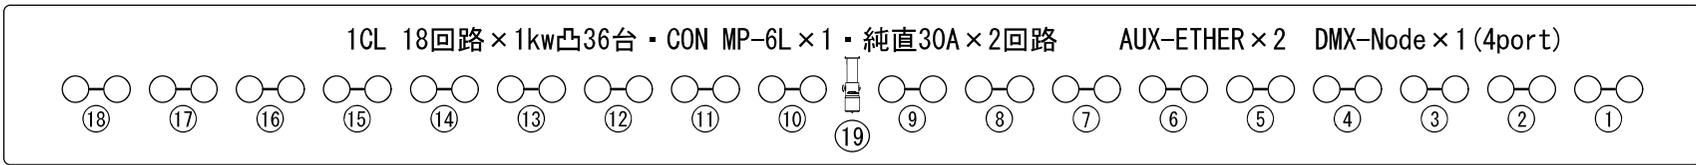

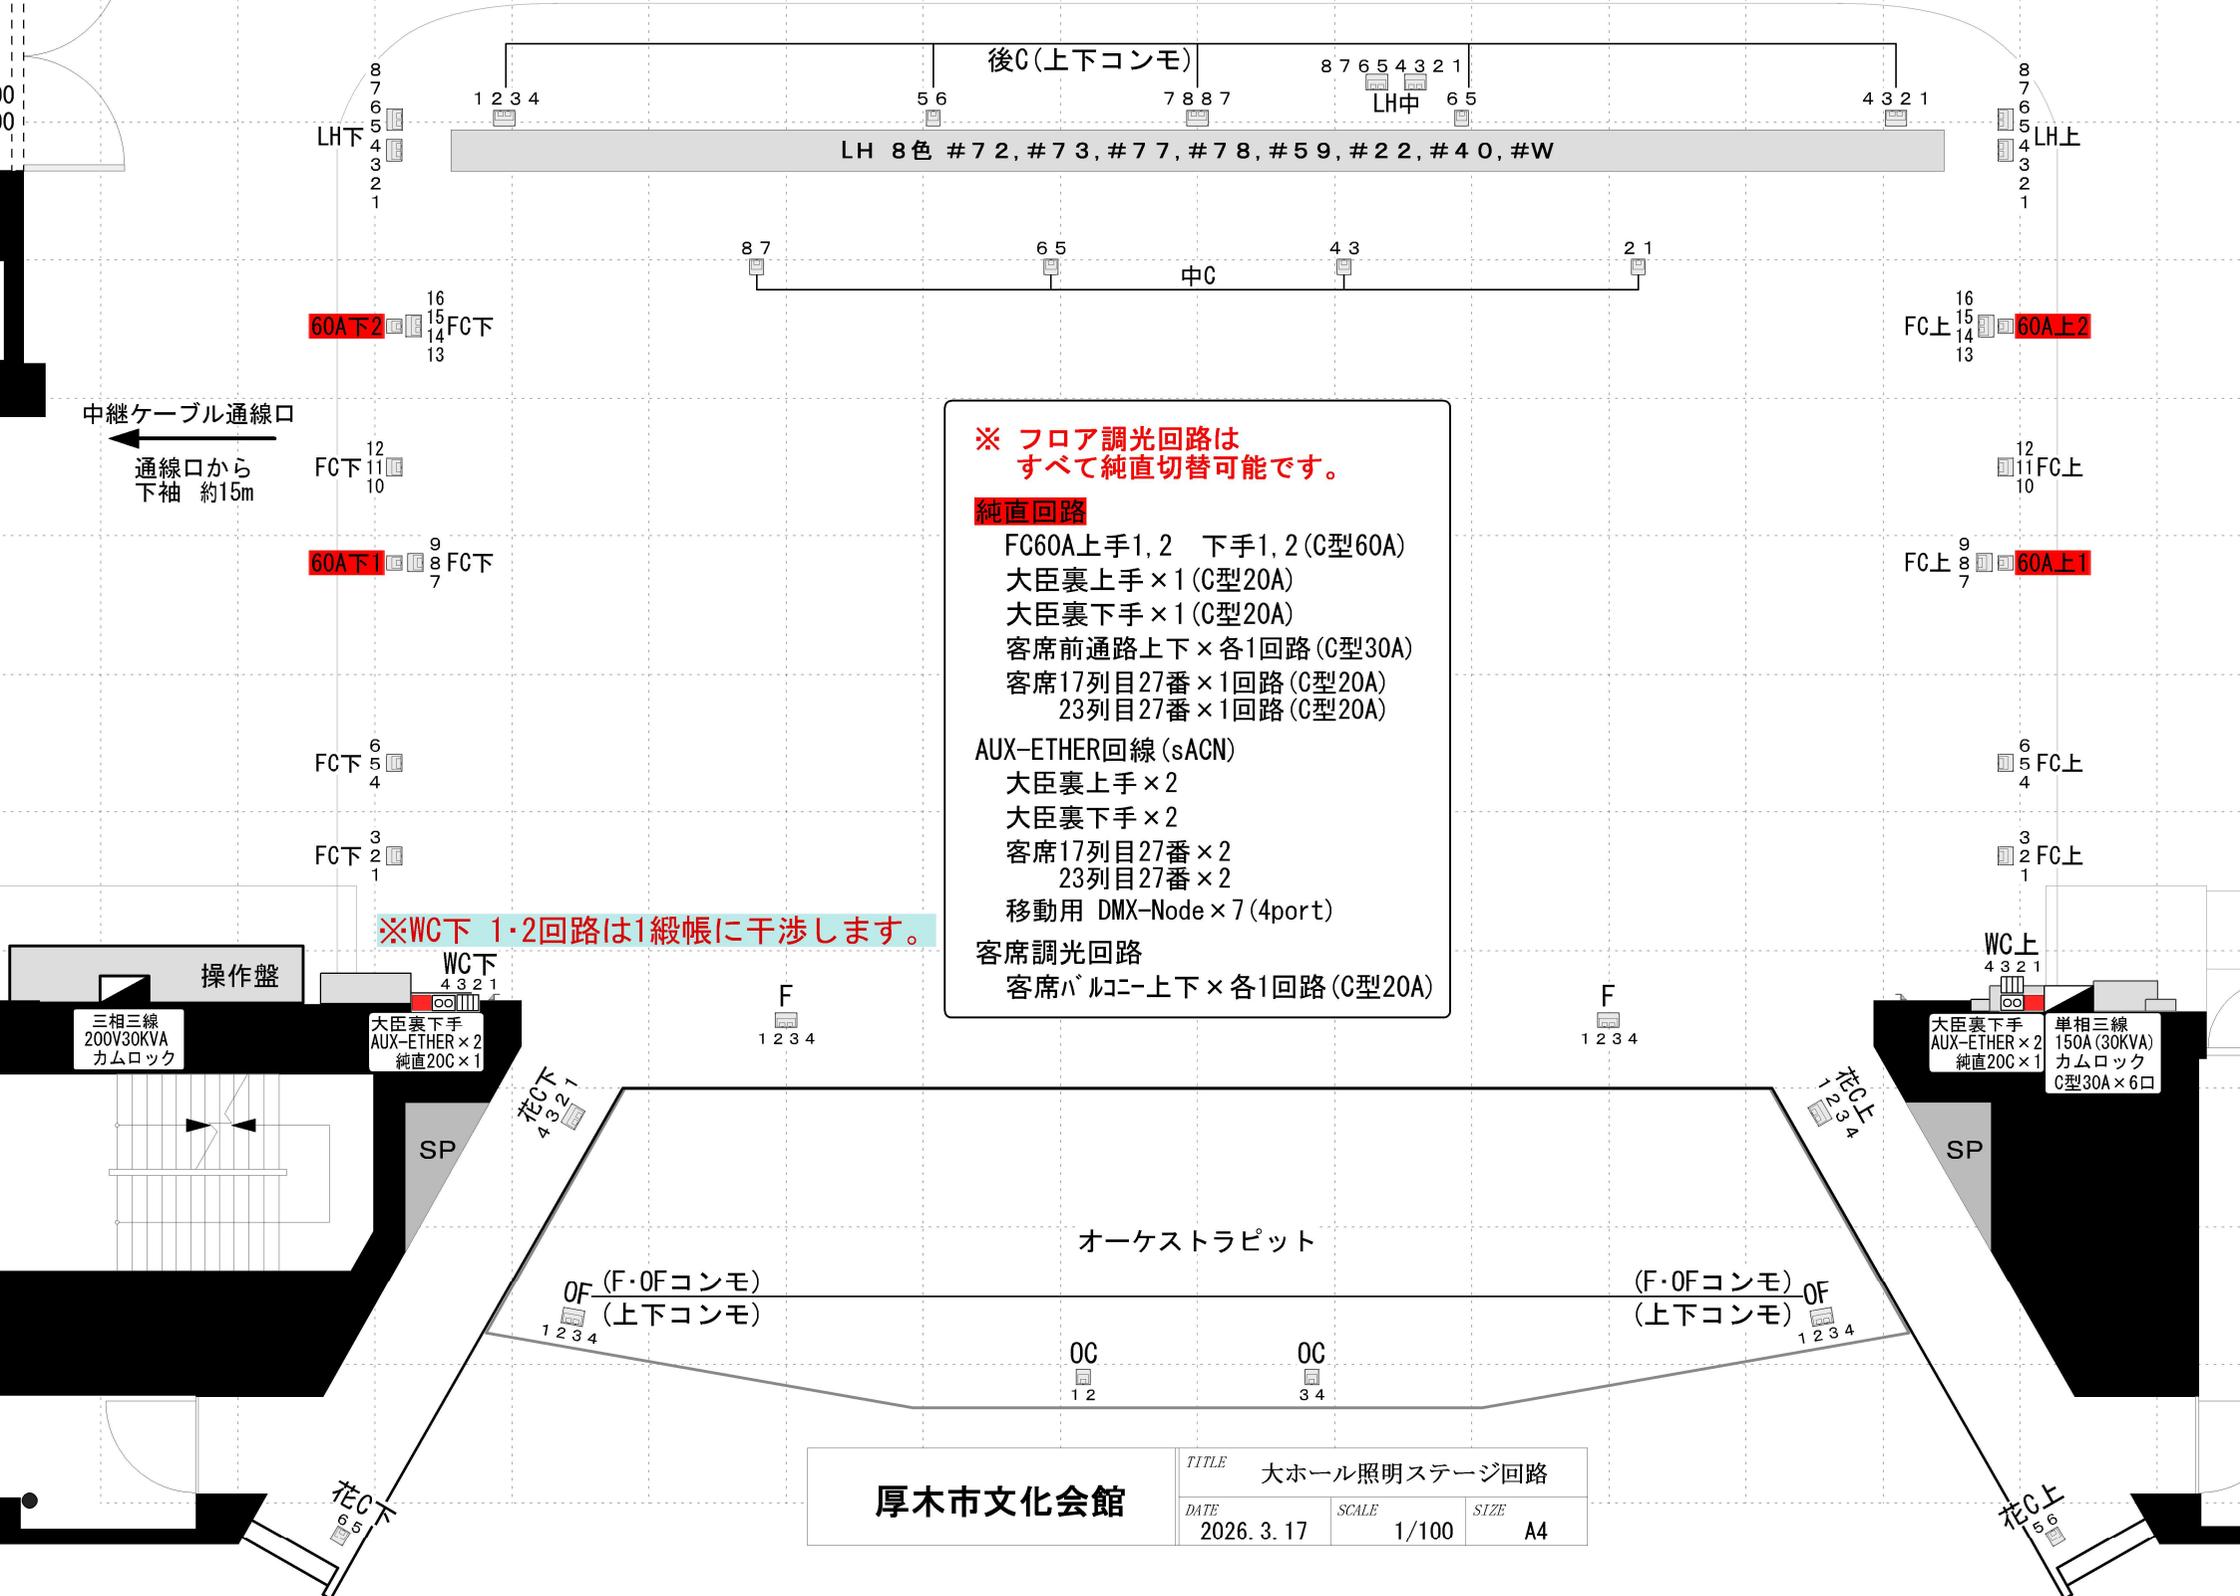

※ フロア調光回路は
すべて純直切替可能です。

純直回路

- FC60A上手1, 2 下手1, 2 (C型60A)
- 大臣裏上手×1 (C型20A)
- 大臣裏下手×1 (C型20A)
- 客席前通路上下×各1回路 (C型30A)
- 客席17列目27番×1回路 (C型20A)
- 23列目27番×1回路 (C型20A)

AUX-ETHER回線 (sACN)

- 大臣裏上手×2
- 大臣裏下手×2
- 客席17列目27番×2
- 23列目27番×2
- 移動用 DMX-Node×7 (4port)

客席調光回路

- 客席バルコニー上下×各1回路 (C型20A)

※WC下 1・2回路は1 緞帳に干渉します。

厚木市文化会館

TITLE	大ホール照明ステージ回路		
DATE	2026. 3. 17	SCALE	1/100
SIZE	A4		

厚木市文化会館 大ホール 照明設備一覧

2025/5/17

調光卓	松村電機 F153Ⅲ プリセット 100ch×3 JOINT 可 サブフェーダー 50ページ×20本 記憶 1000シーン エフェクト 50パターン×99ステップ 外部記憶 JASCII (USBメモリー)	持ち込み・ Patchout ともに対応可
U H	#71・#72・#78・#63・#59・#22・#40・#W 1色16灯 フィルター枠 286mm×236mm	
L H	#72・#73・#77・#78・#59・#22・#40・#W 1色22灯 フィルター枠 280mm×220mm	(W1800×11本)
ProSUS	1kwフレネル×24台 1kw凸×1台 12回路36口 3kw C型20A ※ SUS回路はすべて純直切替可能です。 AUX-ETHER×2 DMX-Node×1 4port	
1~2Bo	148w LEDホーライツ BL-2c×14台 5ch 4色LED(R・G・DB・B)1灯+W色LED1灯<2灯5色タイプ> 純直2回路 2kw C型20A 1回路使用中 AUX-ETHER×1 DMX-Node×1 4port 1回線使用中	※LED 移動不可
1~3SUS	1kwフレネル×12台 1kw凸×12台 24回路52口 3kw C型20A ※ SUS回路はすべて純直切替可能です。 AUX-ETHER×2 DMX-Node×1 4port	
4SUS	1kwフレネル×28台 24回路52口 3kw C型20A ※ SUS回路はすべて純直切替可能です。 AUX-ETHER×2 DMX-Node×1 4port	
タワーライト	1kw凸×各6台 上下各3回路 3kw C型20A	
トーマンタルライト	1kw凸×各6台 上下各6回路 3kw C型20A	
3フロント	1kw凸×上下各12台 上下各6回路 3kw C型20A 純直上下各1回路 3kw C型20A 純直上下各1回路 6kw C型60A AUX-ETHER×1 DMX-Node×1 4port	
4フロント	1kw凸×各12台 上下各6回路 3kw C型20A 純直上下 3kw C型20A AUX-ETHER×1 DMX-Node×1 4port	
1シーリング	1kw凸×36台 CON MP-6L×1 18回路口 3kw C型20A 純直2回路 3kw C型20A AUX-ETHER×2 DMX-Node×1 4port	
2シーリング	1,5kw凸×24台 MP-6L×2 18回路口 3kw C型20A 純直2回路 3kw C型30A 純直5回路 2kw C型20A AUX-ETHER×2 DMX-Node×1 4port	
センターピン	2kwクセノンピン×3台	

フロア	FC上下	各16回路	3kw	C型30A
	後C	8回路16口	3kw	C型30A
	F/OF	4回路8口	3kw	C型30A F/OFコンモ
	花C上下	各6回路	3kw	C型30A
	WC上下	各4回路	3kw	C型30A
	中C	8回路	3kw	C型30A
	OC	4回路	3kw	C型30A
	FC60A上下	純直各2回路	6kw	C型60A
※ フロア調光回路はすべて純直切替可能です。				
その他	大臣裏上下	純直各1回路	2kw	C型20A
	AUX-ETHER	×各2		
	客席			
	前通路上下	純直各1回路	3kw	C型30A
	17列目27番	純直1回路2口	2kw	C型20A
	AUX-ETHER	×2		
23列目27番	純直1回路2口	2kw	C型20A	
	AUX-ETHER	×2		
	バルコニー上下		調光回路各1回路	2Kw C型20A
特別電源	単相三線	150A	30KVA	舞台上手大臣裏
	三相三線	200V	30KVA	舞台下手操作盤横

※AUX-ETHER 照明制御プロトコルは sACNです。

- ・高所作業(2 m以上)・脚立などの作業はヘルメットの着用をお願いします。
- ・仕込み図は、お手数ですが会館ホームページ
「お問い合わせ (TOP画面の下側深緑色のところ)」よりお送りください。

移動器具

1kw凸	CX-8M II	16 台		スタンド付
1kwフレネル	FX-8 II	8 台		
1.5kwFQH		10 台		
500w凸	CS-6	6 台		
500wフレネル	FS-6	6 台		
フットスポット		16 台	6インチ	
PAR64	1N	20 台		
	1M	20 台		
ミニブル		6 台		
750wソースフォー	36°	8 台	交換レンズチューブ 26° × 8 50° × 6	
750wソースフォーズーム	25° -50°	8 台		
ソースフォーLED3 LustrX8	36°	12 台	310w Direct(LustrX8)12ch 8色	
ITO		2 台		
1kwマシンスポット		6 台	丸茂製 × 4 東芝製 × 2	
スパイラルマシン		2 台		
スライドキャリア		3 台		
カレイドマシン		2 台		
ディスクマシン		4 台	丸茂製 × 2 雲・雨・雪 各2枚 ※丸茂製はDMX制御可能 東芝製 × 2 雲 × 2・雨 × 2・雪 × 3(大中小)	
フィルムマシン		1 台		
先玉			4インチ × 4台・6インチ × 4台・8インチ × 4台・10インチ × 4台	
ミラーボール	吊り 置き	1 台	φ 450	※DMX制御可能
		1 台	φ 240 × 400	
オーロラマシン		2 台		
波マシン		2 台		
ストロボ		1セット		
ハイスタンド		4 本		
スタンド		32 本	上袖1kw凸付 × 16 上袖空スタンド × 4 奈落空スタンド × 12	
ロースタンド		10 本		
ベース		34 個		
自在ハンガー		4 本		
ボーダーハンガー		16 本		
ハンガー		133 個		
バンドア		19 枚	丸形 × 6 角型 × 3 FQH用 × 10	8インチ
本フット	6尺4色	8 本	1色24灯 #72・#W・#78・#W 145mm × 145mm	上手奈落
花道フット	6尺4色	3 本	145mm × 145mm	上手奈落
	3尺4色	1 本		
移動用Node		7 台		下手倉庫

ケーブル在庫表

30C-30C	10m	5 本	
	5m	18 本	
30C-20C	10m	20 本	
	5m	20 本	
	2m	20 本	
20C-20C	10m	10 本	
	5m	25 本	
	3m	12 本	
	ショート	19 本	
30C-20C 二又		25 本	
20C-20C 二又		25 本	
60-30C1口平行2口		5 本	
60-30C 二又		4 本	
30C-平行	1コ口	7 本	
	4コ口	3 本	
20C-平行	1コ口	2m	7 本
	1コ口	1m	12 本
	4コ口		3 本
平行-20C		2 本	

DMX	20m	3 本
	10m	3 本
	5m	20 本
	3m	16 本
LANケーブル	5m	6 本
	3m	6 本

厚木市文化会館 大ホール DMX対応表

2026/1/17

UH下				UH中				UH上			
#W	#40	#59	#78	#W	#40	#59	#78	#W	#40	#59	#78
4	3	2	1	4	3	2	1	4	3	2	1
116	115	114	113	108	107	106	105	100	99	98	97
8	7	6	5	8	7	6	5	8	7	6	5
120	119	118	117	112	111	110	109	104	103	102	101
#22	#63	#72	#71	#22	#63	#72	#71	#22	#63	#72	#71

回路名称
回路番号
DMXNo.

4SUS

12	11	10	9	8	7	6	5	4	3	2	1
84	83	82	81	80	79	78	77	76	75	74	73
24	23	22	21	20	19	18	17	16	15	14	13
96	95	94	93	92	91	90	89	88	87	86	85

3SUS

12	11	10	9	8	7	6	5	4	3	2	1
60	59	58	57	56	55	54	53	52	51	50	49
24	23	22	21	20	19	18	17	16	15	14	13
72	71	70	69	68	67	66	65	64	63	62	61

TW下

1
160
2
161
3
162

TW上

1
157
2
158
3
159

2SUS

12	11	10	9	8	7	6	5	4	3	2	1
36	35	34	33	32	31	30	29	28	27	26	25
24	23	22	21	20	19	18	17	16	15	14	13
48	47	46	45	44	43	42	41	40	39	38	37

TR下

2	1
152	151
4	3
154	153
6	5
156	155

TR上

2	1
146	145
4	3
148	147
6	5
150	149

1SUS

12	11	10	9	8	7	6	5	4	3	2	1
12	11	10	9	8	7	6	5	4	3	2	1
24	23	22	21	20	19	18	17	16	15	14	13
24	23	22	21	20	19	18	17	16	15	14	13

PSUS

12	11	10	9	8	7	6	5	4	3	2	1
198	197	196	195	194	193	192	191	190	189	188	187

2B下

5	4	3	2	1
350	349	348	347	346
W	B	DB	G	R

2B中

5	4	3	2	1
345	344	343	342	341
W	B	DB	G	R

2B上

5	4	3	2	1
340	339	338	337	336
W	B	DB	G	R

1B下

5	4	3	2	1
335	334	333	332	331
W	B	DB	G	R

1B中

5	4	3	2	1
330	329	328	327	326
W	B	DB	G	R

1B上

5	4	3	2	1
325	324	323	322	321
W	B	DB	G	R

厚木市文化会館 大ホール DMX対応表

4FR下

2	1
182	181
4	3
184	183
6	5
186	185

4FR上

1	2
175	176
3	4
177	178
5	6
179	180

3FR下

2	1
170	169
4	3
172	171
6	5
174	173

1CL

	9	8	7	6	5	4	3	2	1
	207	206	205	204	203	202	201	200	199
19	18	17	16	15	14	13	12	11	10
217	216	215	214	213	212	211	210	209	208

3FR上

1	2
163	164
3	4
165	166
5	6
167	168

1CL

No.19 MP-6L

2CL

	9	8	7	6	5	4	3	2	1
	226	225	224	223	222	221	220	219	218
18	17	16	15	14	13	12	11	10	
235	234	233	232	231	230	229	228	227	

2CL

No.1&2&17&18 空回路

No.3&16 MP-6L

BAL下

2
237

BAL上

1
236

客電 高天井

17	41	14	13	36	12	11	10	9	8	40	39	7	6	38	5
439	463	436	435	458	434	433	432	431	430	462	461	429	428	460	427
30	29	28	32	27	26	25	31	42	24	23	22	21	20	19	18
452	451	450	454	449	448	447	453	464	446	445	444	443	442	441	440

調整室下

下手	2	1	上手
	424	423	

斜天井

16	15
438	437

1階軒下

3	4
425	426

奥通路

34	37
456	459

バルコニー

33	35
455	457

客電

1列目：427.460

2+3列目の一部:423.424.428.429.461.462

他:430.431.432.433.434.435.436.439.441.443.445.437.438.455.457.458.463.464

厚木市文化会館 大ホール DMX対応表

LH下

#W	#78	#77	#73
4	3	2	1
140	139	138	137
8	7	6	5
144	143	142	141
#40	#22	#59	#72

LH中

#W	#78	#77	#73
4	3	2	1
132	131	130	129
8	7	6	5
136	135	134	133
#40	#22	#59	#72

LH上

#W	#78	#77	#73
4	3	2	1
124	123	122	121
8	7	6	5
128	127	126	125
#40	#22	#59	#72

後C

8	7	6	5	4	3	2	1
285	284	283	282	281	280	279	278

FC上

13	14	15	16
250	251	252	253
10	11	12	
247	248	249	
7	8	9	
244	245	246	
4	5	6	
241	242	243	
1	2	3	
238	239	240	

FC下

16	15	14	13
269	268	267	266
12	11	10	
265	264	263	
9	8	7	
262	261	260	
6	5	4	
259	258	257	
3	2	1	
256	255	254	

中C

8	7	6	5	4	3	2	1
277	276	275	274	273	272	271	270

F/OF

4	3	2	1
289	288	287	286

WC上

1	2	3	4
310	311	312	313

WC下

4	3	2	1
317	316	315	314

OC

4	3	2	1
293	292	291	290

花C下

4	3	2	1
303	302	301	300
6	5		
305	304		

花C上

1	2	3	4
294	295	296	297
	5	6	
	298	299	

正反C

4	3	2	1
309	308	307	306

2天反

17															
405															
1	2	3	4	5	6	7	8	9	10	11	12	13	14	15	16
389	390	391	392	393	394	395	396	397	398	399	400	401	402	403	404

1天反

21	22	23	24	25	26	27	28	29	30	31	32	33	34	35	36	37	38		
371	372	373	374	375	376	377	378	379	380	381	382	383	384	385	386	387	388		
1	2	3	4	5	6	7	8	9	10	11	12	13	14	15	16	17	18	19	20
351	352	353	354	355	356	357	358	359	360	361	362	363	364	365	366	367	368	369	370

※ DMX1は465以降空きです。

厚木市文化会館 大ホール 舞台機材リスト

ピアノ

STAINWAY & SONS D274 (2740mm x 1570mm) 1台

YAMAHA CF-III (2740mm x 1600mm) 1台

ピアノ椅子

背付き 7台

背なし 3台

太鼓

大太鼓 太バチ・長バチ込 1台

指揮者台

オリジナル 保護パイプ付き (W1200mm D900mm H320mm) 1台

指揮者譜面台

ウエンガー社 C-210 (H1000mm~1480mm) 1台

楽士譜面台

ウエンガー社 F-201 (デスクサイズ340x510, 高さ650~1245)

100台

K&M 12270 譜面台ライト Twin Head 60台

椅子類(楽士・一般)

Aichi MILO 160台

バス椅子

ウエンガー社 C-210 背・座面：特殊織布クッション 1台

K&M 13480 7台

机類

長机幕板付き (W 1800mm × D 600mm × H 750mm) 10台

長机(客席用) (W 1800mm × D 450mm × H 750mm) 3台

演卓子他

演卓子・脇卓1台含む (W 2000mm × D 900mm × H 900mm)	1台
花台脇卓 (W 900mm × D 600mm × H 720mm)	1台
司会者卓 (W 550mm × D 400mm × H 1040mm)	2台
ホワイトボード	2台
掲示板 (W1800mm x H1800mm)	1台
めくり台 紙サイズ (1200mm × 500mm)	1台

平台

3尺 × 3尺 + 4寸框	3台
3尺 × 4尺 + 4寸框	2台
3尺 × 6尺 + 4寸框	31台
4尺 × 6尺 + 4寸框	27台

箱馬

1尺 × 1尺1寸 × 6寸框	50台
-----------------	-----

木台

1尺 × 3寸角	56台
----------	-----

開き足

3尺 + 1尺7寸 中足	9台
4尺 + 1尺7寸 中足	19台
6尺 + 1尺7寸 中足	7台
3尺 + 2尺4寸 高足	33台
4尺 + 2尺4寸 高足	7台

所作台一式

3尺 × 12尺 + 4寸框	23台
3尺 × 9尺 + 4寸框	4台
花道用一式	1台

仮設舞台

仮設花道一式	1台
--------	----

屏風			
	金屏風	8尺高	2双
	銀屏風	8尺高	1双
	鳥の子屏風	8尺高	1双
松羽目			
	#14バトン常設		
	36Kg W40尺 × H20尺		
緋毛氈			
	6尺 × 6尺		1枚
	6尺 × 9尺		1枚
	6尺 × 12尺		10枚
	6尺 × 15尺		2枚
	18尺 × 24尺		2枚
紗幕			
	黒 12間 × 25尺		1枚
	白 12間 × 21尺		1枚
定式幕			
	仮設定式幕		1枚
長座布団			
	1尺5寸 × 6尺		1枚
	1尺5寸 × 12尺		4枚
上敷			
	3尺 × 6尺		8枚
	3尺 × 12尺		6枚
	3尺 × 18尺		3枚
	3尺 × 30尺		2枚
	3尺 × 42尺		2枚
	3尺 × 60尺		2枚

常設スクリーン

4/4

260インチ相当(2Bo共吊り常設)

1面

液晶プロジェクター

EPSON

EB-PU2216B

1台

看板枠

板付(遮光タイプ)

(W 9000mm × D 1200mm × 40Kg 6点吊)

1枚

旗類

国旗

(W 2100mm × D 1400mm × 12Kg 2点吊)

1枚

市旗

(W 2100mm × D 1400mm × 12Kg 2点吊)

1枚

厚木市文化会館 大ホール 音響機材リスト

音響調整室（常設機材・移動不可）

調整卓

YAMAHA CS-R5

プロセニアムスピーカー（L+R）

NEXO GEO M1012 + M1025 + Msub B15（4/1）

カラムスピーカー（L+R）

NEXO GEO M1012 x4 + Msub B15x2（4/2）

固定FBスピーカー（L+R）

NEXO P-12

Electro-Voice SX-300（ライトタワー下段固定）

調整室内周辺機器（常設機材・移動不可）

CDR

TASCAM SSCDR250N（2台は下手袖REC用） 6台

CTR

TASCAM 202MKVII 1台

移動用機器

調整卓

YAMAHA QL-1 1式

YAMAHA Rio16-08-D2 1台

MACKIE 1642VLZ4 1台

スピーカー

2/4

YAMAHA CZR-12	4台
BOSE 101MM STAGE(GMK-4付)	2台
ULTIMATE TS-90	4本
ULTIMATE TS-90B	2本

ワイヤレスマイクロフォン

SHURE ULXD2/SM58-JB	8本
SHURE ULXD1-JB/DL48/0-MTQZ-A	8本

マイクロフォン

SHURE BETA58A	2本
SHURE BETA57A	2本
SHURE BETA52	1本
SHURE SM58	6本
SHURE SM57	6本
SHURE SM58s	6本
SENNHEISER MD421MK II	2本
SENNHEISER e845	2本
SENNHEISER e906	4本
AKG C-414	2本
AKG C-451E	6本
Audio-technica AT857QMLa (グーズネックタイプ)	2本
Audio-technica AT857BD/C (グーズネックタイプ)	4本
SONY C-38B	1本
AMCRON PCC-160	5本
Radial J48	4台
Radial Trim2	2台
COUNTRYMAN TYPE85	4台

トランスボックス

ICONIC TF601601D (2ch最大レベル+23dB 600Ω:600Ω)	2台
ICONIC TF601103D (2ch最大レベル+23dB 600Ω:10kΩ)	2台

マイクスタンド

K&M ST210 18本

K&M ST259 10本

高砂ストレート

MF-18TM (800~1416mm) 6本

MF-34T (430~875mm) 4本

高砂フレキ

MF-221 (1300~2200 mm) 3本

MF-213 (900~1400 mm) 3本

MF-209 (700~1,000 mm) 1本

MS-404 (220 mm) 2本

卓上ベース

TOMOCA DS-20K 4台

マルチケーブル

16ch

CANARE 16C30-E3 (30m) 3本

CANARE 16C10-E3 (10m) 4本

CANARE 16C05-E3 (5m) 8本

8ch

CANARE 8C30-E3 (30m) 4本

CANARE 8C10-E3 (10m) 2本

CANARE 8C05-E3 (5m) 4本

マルチボックス

16ch

CANARE 16J12F12 (FK ♂・♀ : XLR ♂・♀) 5本

CANARE 1616B2F12 (FK ♂・♀ : XLR ♂) 2本

CANARE 16B1F12 (FK ♂・♀ : XLR ♀) 2本

8ch

CANARE 8J12N12 (NK ♂・♀ : XLR ♂・♀) 4本

16ch

CANARE 16S2F1 (FK ♀ : XLR ♂) 2本

CANARE 16S1F2 (FK ♂ : XLR ♀) 2本

8ch

CANARE 8S2N1 (NK ♀ : XLR ♂) 2本

CANARE 8S1N2 (NK ♂ : XLR ♀) 1本

常設マルチ回線

客席 32ch(16ch+16ch) 客席23列-下手袖

上手袖 32ch(16ch+16ch) 上手袖 - 下手袖

客席TRANK回線 (23列単独4ch, 9, 17列PARA回線4ch) 客席-下手袖

音響室 32ch 音響室-下手袖

オーケストラピット 16ch(8ch+8ch) 音響室-オーケストラピット床

客席2階席(38列) 8ch 音響室-客席2階席(38列)

音響電源

下手C型30A×8口・上手C型30A×10口(※単相三線150A 各容量30KVA)

※口数は増えましたが容量は変わっていませんのでご注意ください。

客席PA席(9列・17列・23列 同系統)C型30A×1口(※トータル30A)