

UH 8色 #71・#72・#78・#63・#59・#22・#40・#W

4SUS 24回路48口 (30A 20C型)
23・24番純直切り替え
1kwﾌﾟﾚｯｼﾞ × 28台
DMX OUT × 2

3SUS 24回路48口 (30A 20C型)
23・24番純直切り替え
1kwﾌﾟﾚｯｼﾞ × 12台 1kw凸 × 12台
DMX OUT × 2

2SUS 24回路48口 (30A 20C型)
23・24番純直切り替え
1kwﾌﾟﾚｯｼﾞ × 12台 1kw凸 × 12台
DMX OUT × 2

1SUS 24回路48口 (30A 20C型)
23・24番純直切り替え
1kwﾌﾟﾚｯｼﾞ × 12台 1kw凸 × 12台
DMX OUT × 2

2Bo 12回路 (切り替えコンセント) #W・#72・#W・#78 ボーダー下パイプ無し

1Bo 12回路 (切り替えコンセント) #W・#72・#W・#78 ボーダー下パイプ有

タワーライト
6回路1kw凸 × 10

タワーライト
6回路1kw凸 × 10

トーマンターライト
6回路1kw凸 × 6

トーマンター
ライト
6回路1kw凸 × 6

Pro SUS 12回路24口 (30A 20C型)
1kwﾌﾟﾚｯｼﾞ × 24 1kw凸 × 1台

厚木市文化会館大ホール



TITLE	大ホール照明SUS基本吊		
DATE	2020. 4. 1	SCALE	1/90
		SIZE	A4



盤



SP

SP

3Fr (下段)
6回路×1kw凸12台



上段  



中段  



下段  

純直 30A×1 60A×1
DMX OUT×1

4Fr (上段)
6回路×1kw凸12台



上段  



中段  



下段  

純直 30A×1
DMX OUT×1

3Fr (下段)
6回路×1kw凸12台



上段  



中段  



下段  

純直 30A×1 60A×1
DMX OUT×1





4Fr (上段)
6回路×1kw凸12台


上段  

中段  

下段  

純直 30A×1
DMX OUT×1

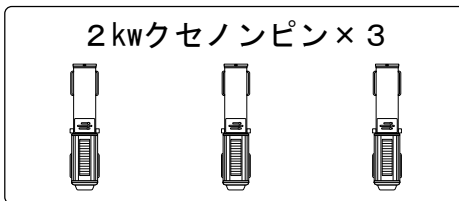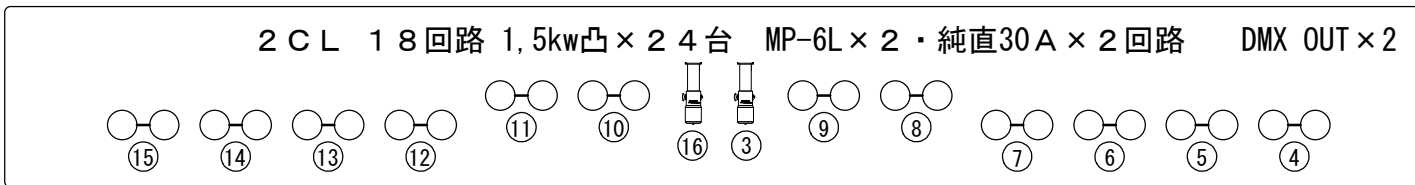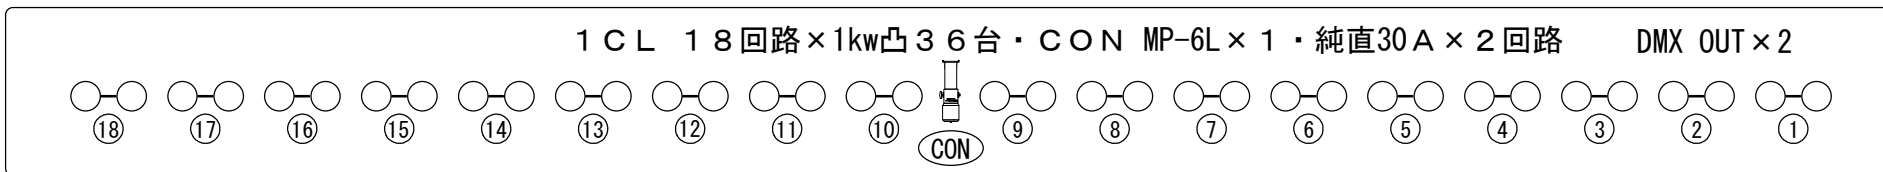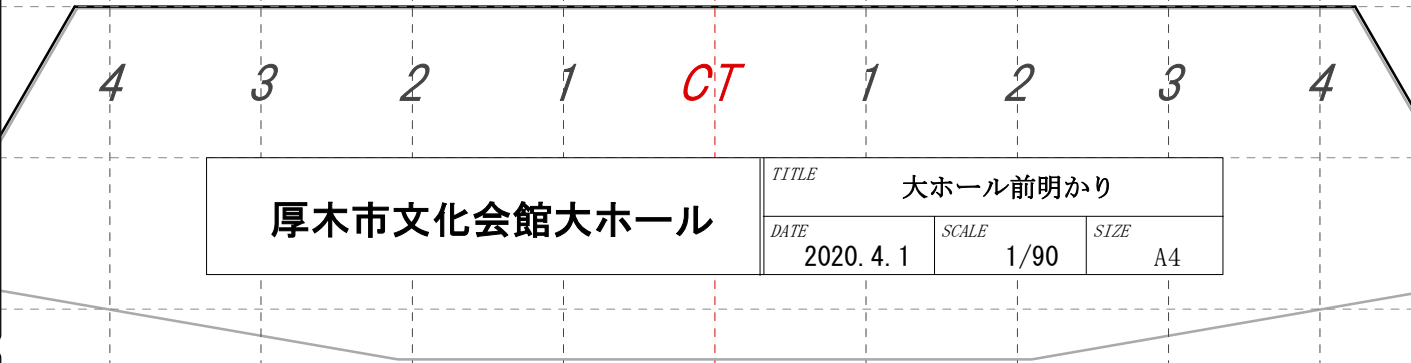

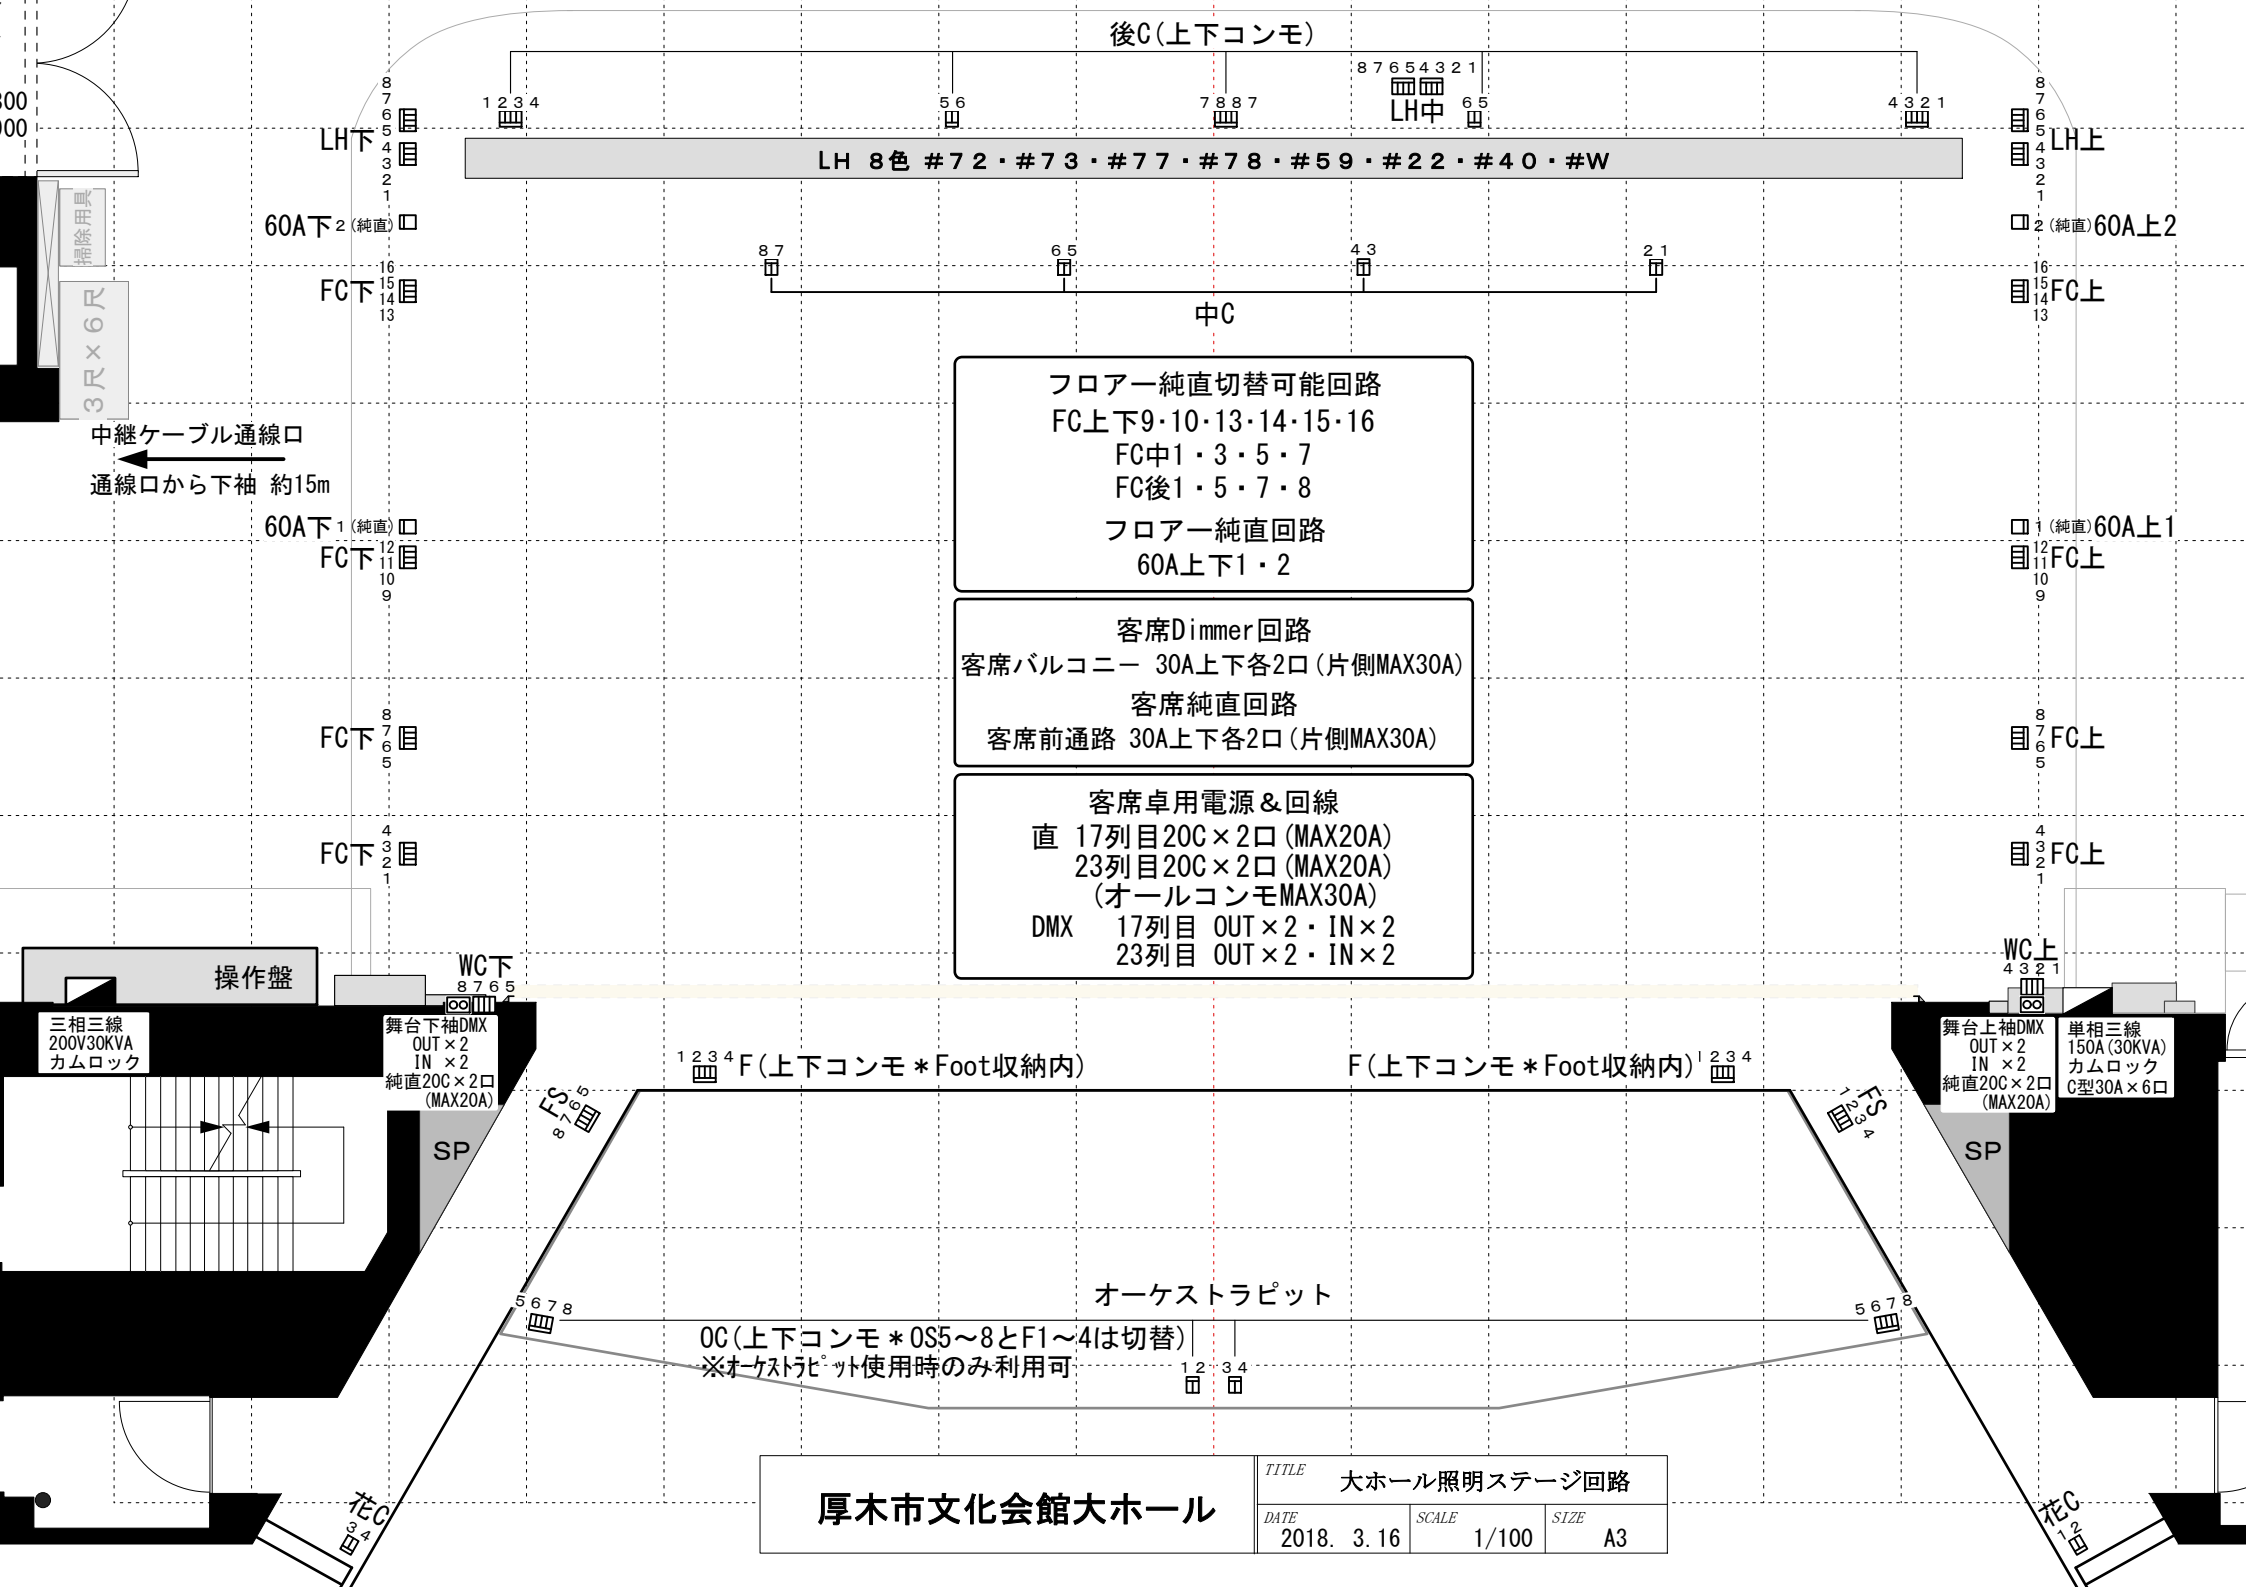

後C(上下コンモ)

LH 8色 #72・#73・#77・#78・#59・#22・#40・#W

中C

フロー純直切替可能回路
 FC上下9・10・13・14・15・16
 FC中1・3・5・7
 FC後1・5・7・8
 フロー純直回路
 60A上下1・2

客席Dimmer回路
 客席バルコニー 30A上下各2口(片側MAX30A)
 客席純直回路
 客席前通路 30A上下各2口(片側MAX30A)

客席卓用電源&回線
 直 17列目 20C×2口(MAX20A)
 23列目 20C×2口(MAX20A)
 (オールコンモMAX30A)
 DMX 17列目 OUT×2・IN×2
 23列目 OUT×2・IN×2

1 2 3 4 F(上下コンモ * Foot収納内)

F(上下コンモ * Foot収納内) 1 2 3 4

オーケストラピット

0C(上下コンモ * OS5~8とF1~4は切替)
 ※オーケストラピット使用時のみ利用可

TITLE 大ホール照明ステージ回路		
DATE 2018. 3. 16	SCALE 1/100	SIZE A3

中継ケーブル通線口
 通線口から下袖 約15m

掃除用具
 3尺×6尺

三相三線
 200V30KVA
 カムロック

操作盤
 舞台下袖DMX
 OUT×2
 IN×2
 純直20C×2口
 (MAX20A)

WC下
 8 7 6 5
 舞台下袖DMX
 OUT×2
 IN×2
 純直20C×2口
 (MAX20A)

WC上
 4 3 2 1
 舞台下袖DMX
 OUT×2
 IN×2
 純直20C×2口
 (MAX20A)

単相三線
 150A(30KVA)
 カムロック
 C型30A×6口

1 2 3 4 5 6 23 7 8 9 10 11 12 13 14 15 16 24 17 18 19 20 21 22 23 24 24 23 22 21 20 19 18 17 24 16 15 14 13 12 11 10 9 8 7 23 6 5 4 3 2 1

4SUS 24回路
23・24純直切替可

1 2 3 4 5 6 23 7 8 9 10 11 12 13 14 15 16 24 17 18 19 20 21 22 23 24 24 23 22 21 20 19 18 17 24 16 15 14 13 12 11 10 9 8 7 23 6 5 4 3 2 1

3SUS 24回路
23・24純直切替可

1 2 3 4 5 6 23 7 8 9 10 11 12 13 14 15 16 24 17 18 19 20 21 22 23 24 24 23 22 21 20 19 18 17 24 16 15 14 13 12 11 10 9 8 7 23 6 5 4 3 2 1

2SUS 24回路
23・24純直切替可

1 2 3 4 5 6 23 7 8 9 10 11 12 13 14 15 16 24 17 18 19 20 21 22 23 24 24 23 22 21 20 19 18 17 24 16 15 14 13 12 11 10 9 8 7 23 6 5 4 3 2 1

1SUS 24回路
23・24純直切替可

※ 各SUS C型20A 3KW

単相三線
150A (30KVA)
カムロック
C型30A×6口

ProSUS 12回路

1 2 2 3 4 4 5 6 6 7 8 8 9 10 10 11 12 12 12 11 11 10 9 9 8 7 7 6 5 5 4 3 3 2 1 1

厚木市文化会館大ホール

TITLE 大ホールSUS回路位置図		
DATE 2020. 4. 1	SCALE 1/75	SIZE A4

オーケストラピット

厚木市文化会館 大ホール 照明設備一覧

2021. 2. 28

調光卓	松村製・210AX プリセット100ch×6段 サブフェーダー×20ch 50ページ 1000キューダイレクト記憶 COMOS対応	総容量1600A ※ 持ち込み Patchout ともに対応可
特別電源	単相三線 150A 30KVA 舞台上手大臣裏 三相三線 200V 30KVA 舞台下手操作盤横	
U H (電動)	#71・#72・#78・#63・#59・#22・#40・#W 1色16灯 フィルター一枠285mm×230mm	
L H	#72・#73・#77・#78・#59・#22・#40・#W W1800×11本 1色22灯 フィルター一枠270mm×215mm	
プロサス(電動) 450kg	C型20A 12回路24口 容量3kw 1kwフレネル×24台 1kw凸×1台	
1Bo (電動) 280kg	#W・#72・#W・#78 1色20灯 フィルター一枠195mm×190mm	切替有 C型20A(上中下各4回路)3KW ボーター下パイプ有
1SUS (電動) 500kg	C型20A 24回路48口(うち2回路 純直切り替え可)容量3kw 1kwフレネル×12台 1kw凸×12台	DMX OUT 2回線
2SUS (電動) 500kg	C型20A 24回路48口(うち2回路 純直切り替え可)容量3kw 1kwフレネル×12台 1kw凸×12台	DMX OUT 2回線
2Bo (電動)	#W・#72・#W・#78 1色20灯 フィルター一枠195mm×190mm	切替有 C型20A(上中下各4回路)3kw ボーター下パイプ無し
3SUS (電動) 500kg	C型20A 24回路48口(うち2回路 純直切り替え可)容量3kw 1kwフレネル×12台 1kw凸×12台	DMX OUT 2回線
4SUS (電動) 500kg	C型20A 24回路48口(うち2回路 純直切り替え可)容量3kw 1kwフレネル×28台	DMX OUT 2回線
3フロント	上下各6回路 1kw凸×12台 30A直 C型コンセント各1回路	DMX OUT 上下各1回線
4フロント	上下各6回路 1kw凸×12台 30A直 C型コンセント各1回路	DMX OUT 上下各1回線
1シーリング	18回路36口+1回路(コンダクター) 1kw凸×36台 1kwハロゲンピン×1台 30A直 C型コンセント2回路 フィルター枠8インチ	DMX OUT 2回線
2シーリング	18回路36口 1.5kw凸×24台 1kwハロゲンピン×2台 30A直 C型コンセント2回路 フィルター枠8インチ	DMX OUT 2回線
センターピン	2kwクセノンピン×3台	クリアーカム3セット有り
タワーライト(電動)	上下各6回路 1kw凸×各10台	
トーマンターライト	上下各6回路 1kw凸×各6台	
フロアー回路	60AC型コンセント4回路(純直回路のみ) 30AC型コンセント90回路(オケピ・客席込) うち12回路純直切替可)	DMX OUT・IN 上下各2回線 上下大臣裏
客席&映写室	客 席 DMX OUT2回線/IN2回線(17列目・23列目) 20A直 20C型コンセント2口(Max20A)(17列目・23列目) 映写室 DMX OUT2回線/IN2回線 20A直 20C型コンセント2回路(Max20A)	※20A直20C型コンセント 客席2カ所・映写室 コンネ MAX30A

移動器具

1.5kwフレネル	FQH	10台	
1kwフレネル	FX-8	8台	
1kw凸	CX-8M	16台	
500wフレネル	FS-6	10台	
500w凸	CS-6	10台	
ベビースポット		10台	
フットスポット		16台	
PAR64		40台	1 N × 20 ・ 1 M × 20
ITO		10台	
ソースフォー436	750w	8台	* 交換レンズチューブ(26° × 8 50° × 6) ※1
ソースフォーズーム42550	750w	8台	
マシンスポット	2kw	2台	
	1kw	4台	
	500w	2台	
スパイラルマシン		4台	
ミニスパイラルマシン		2台	
スライドキャリア		5台	
カレイドマシン		4台	
ディスクマシン		4台	
ミニディスクマシン		2台	
フィルムマシン		1台	
ターレットプレート		1台	
先玉	4° 6° 8°	各6台	
	10° 12°	各2台	
	4° ~6° スーム	2台	* 500wマシン専用
	8°	2台	* 500wマシン専用
ミラーボール	吊り	1台	φ450mm
	置き	2台	φ240 × φ400mm
オーロラマシン		2台	
波マシン		2台	
ストロボ		1式	
ミニブル		6台	
ハイスタンド		9本	
スタンド		32本	* ただし、16本は奈落にあります
ロースタンド		10本	
ベース		34個	
自在ハンガー		6本	* 小ホール共有
ボーダーハンガー		15本	
二連デカアーム		10本	

※1 ソースフォーのレンズチューブは、仕込みに合わせて入れ替えて頂けます。
撤収作業後は、36° に復帰をお願い致します。

厚木市文化会館大ホール ケーブル在庫表		
30C-30C	10m	10 本
	5m	16 本
30C-20C	10m	20 本
	5m	20 本
	2m	20 本
20C-20C	10m	10 本
	5m	25 本
	3m	12 本
	1,5m	19 本
30C-20C 二又		25 本
20C-20C 二又		25 本
30C-20C 三又		19 本
30C-平行(1コ口・4コ口)		7本・3本
20C-平行(1コ口・4コ口)		7本・3本
60C-30C 二又		4 本
60C-30A		5 本
60C-30C1口平行二口		5 本

UH下

8	7	6	5
323	322	321	320
4	3	2	1
319	318	317	316

UH中

8	7	6	5
315	314	313	312
4	3	2	1
311	310	309	308

UH上

8	7	6	5
307	306	305	304
4	3	2	1
303	302	301	300

UH
8:#22 7:#63 6:#72 5:#71
4:#W 3:#40 2:#59 1:#78

天反C

4	3	2	1
259	258	257	256

回路名称
回路番号
DMXNo.

4SUS

24	23	22	21	20	19	18	17	16	15	14	13
96	95	94	93	92	91	90	89	88	87	86	85
12	11	10	9	8	7	6	5	4	3	2	1
84	83	82	81	80	79	78	77	76	75	74	73

3SUS

24	23	22	21	20	19	18	17	16	15	14	13
72	71	70	69	68	67	66	65	64	63	62	61
12	11	10	9	8	7	6	5	4	3	2	1
60	59	58	57	56	55	54	53	52	51	50	49

2Bo下

4	3	2	1
299	298	297	296

2Bo中

4	3	2	1
295	294	293	292

2Bo上

4	3	2	1
291	290	289	288

2Bo
4:#78 3:#W 2:#72 1:#W

2SUS

24	23	22	21	20	19	18	17	16	15	14	13
48	47	46	45	44	43	42	41	40	39	38	37
12	11	10	9	8	7	6	5	4	3	2	1
36	35	34	33	32	31	30	29	28	27	26	25

1SUS

24	23	22	21	20	19	18	17	16	15	14	13
24	23	22	21	20	19	18	17	16	15	14	13
12	11	10	9	8	7	6	5	4	3	2	1
12	11	10	9	8	7	6	5	4	3	2	1

1Bo下

4	3	2	1
287	286	285	284

1Bo中

4	3	2	1
283	282	281	280

1Bo上

4	3	2	1
279	278	277	276

1Bo
4:#78 3:#W 2:#72 1:#W

ProSUS

12	11	10	9	8	7	6	5	4	3	2	1
135	134	133	132	131	130	129	128	127	126	125	124

厚木市文化会館大ホール DMX対応表

TW下

6	5	4	3	2	1
195	194	193	192	191	190

TW上

1	2	3	4	5	6
184	185	186	187	188	189

TR下

6	5	4	3	2	1
183	182	181	180	179	178

TR上

1	2	3	4	5	6
172	173	174	175	176	177

後C

8	7	6	5	4	3	2	1
267	266	265	264	263	262	261	260

LH下

8	7	6	5
347	346	345	344
4	3	2	1
343	342	341	340

LH中

8	7	6	5
339	338	337	336
4	3	2	1
335	334	333	332

LH上

8	7	6	5
331	330	329	328
4	3	2	1
327	326	325	324

LH
8:#40 7:#22 6:#59 5:#72
4:#W 3:#78 2:#77 1:#73

中C

8	7	6	5	4	3	2	1
275	274	273	272	271	270	269	268

FC下

16	15	14	13
235	234	233	232
12	11	10	9
231	230	229	228
8	7	6	5
227	226	225	224
4	3	2	1
223	222	221	220

FC上

16	15	14	13
219	218	217	216
12	11	10	9
215	214	213	212
8	7	6	5
211	210	209	208
4	3	2	1
207	206	205	204

WC

8	7	6	5
203	202	201	200

WC

4	3	2	1
199	198	197	196

FST下

8	7	6	5
243	242	241	240

FS上

1	2	3	4
236	237	238	239

花C

4	3
255	254

花C

2	1
253	252

F4/OC5

4
247

F3/OC6

3
246

F2/OC7

2
245

F1/OC8

1
244

BAL

2
122

OC

4	3	2	1
251	250	249	248

BAL

1
121

厚木市文化会館大ホール DMX対応表

		3FR下		3FR上			
上段	8	7	1	2	上段	97	98
	104	103	99	100			
中段	10	9	3	4	中段	101	102
	106	105	111	112			
下段	12	11	5	6	下段	113	114
	108	107	113	114			

		4FR下		4FR上			
上段	8	7	1	2	上段	109	110
	116	115	109	110			
中段	10	9	3	4	中段	111	112
	118	117	111	112			
下段	12	11	5	6	下段	113	114
	120	119	113	114			

CON

1
123

1CL

18	17	16	15	14	13	12	11	10	9	8	7	6	5	4	3	2	1
153	152	151	150	149	148	147	146	145	144	143	142	141	140	139	138	137	136

2CL

18	17	16	15	14	13	12	11	10	9	8	7	6	5	4	3	2	1
171	170	169	168	167	166	165	164	163	162	161	160	159	158	157	156	155	154

2CL
No.1&2&17&18 空回路
No.3&16 MP-6L

客席

10	9	8	7	6	5	4	3	2	1
357	356	355	354	353	352	351	350	349	348
2列目 2列目 1列目									
20	19	18	17	16	15	14	13	12	11
367	366	365	364	363	362	361	360	359	358
30	29	28	27	26	25	24	23	22	21
377	376	375	374	373	372	371	370	369	368
2列目 2列目									
40	39	38	37	36	35	34	33	32	31
387	386	385	384	383	382	381	380	379	378
1列目									

客席
No.1,32一列目
(PSUSライン)
No.2,3,28,29
2列目+3列目の一部